


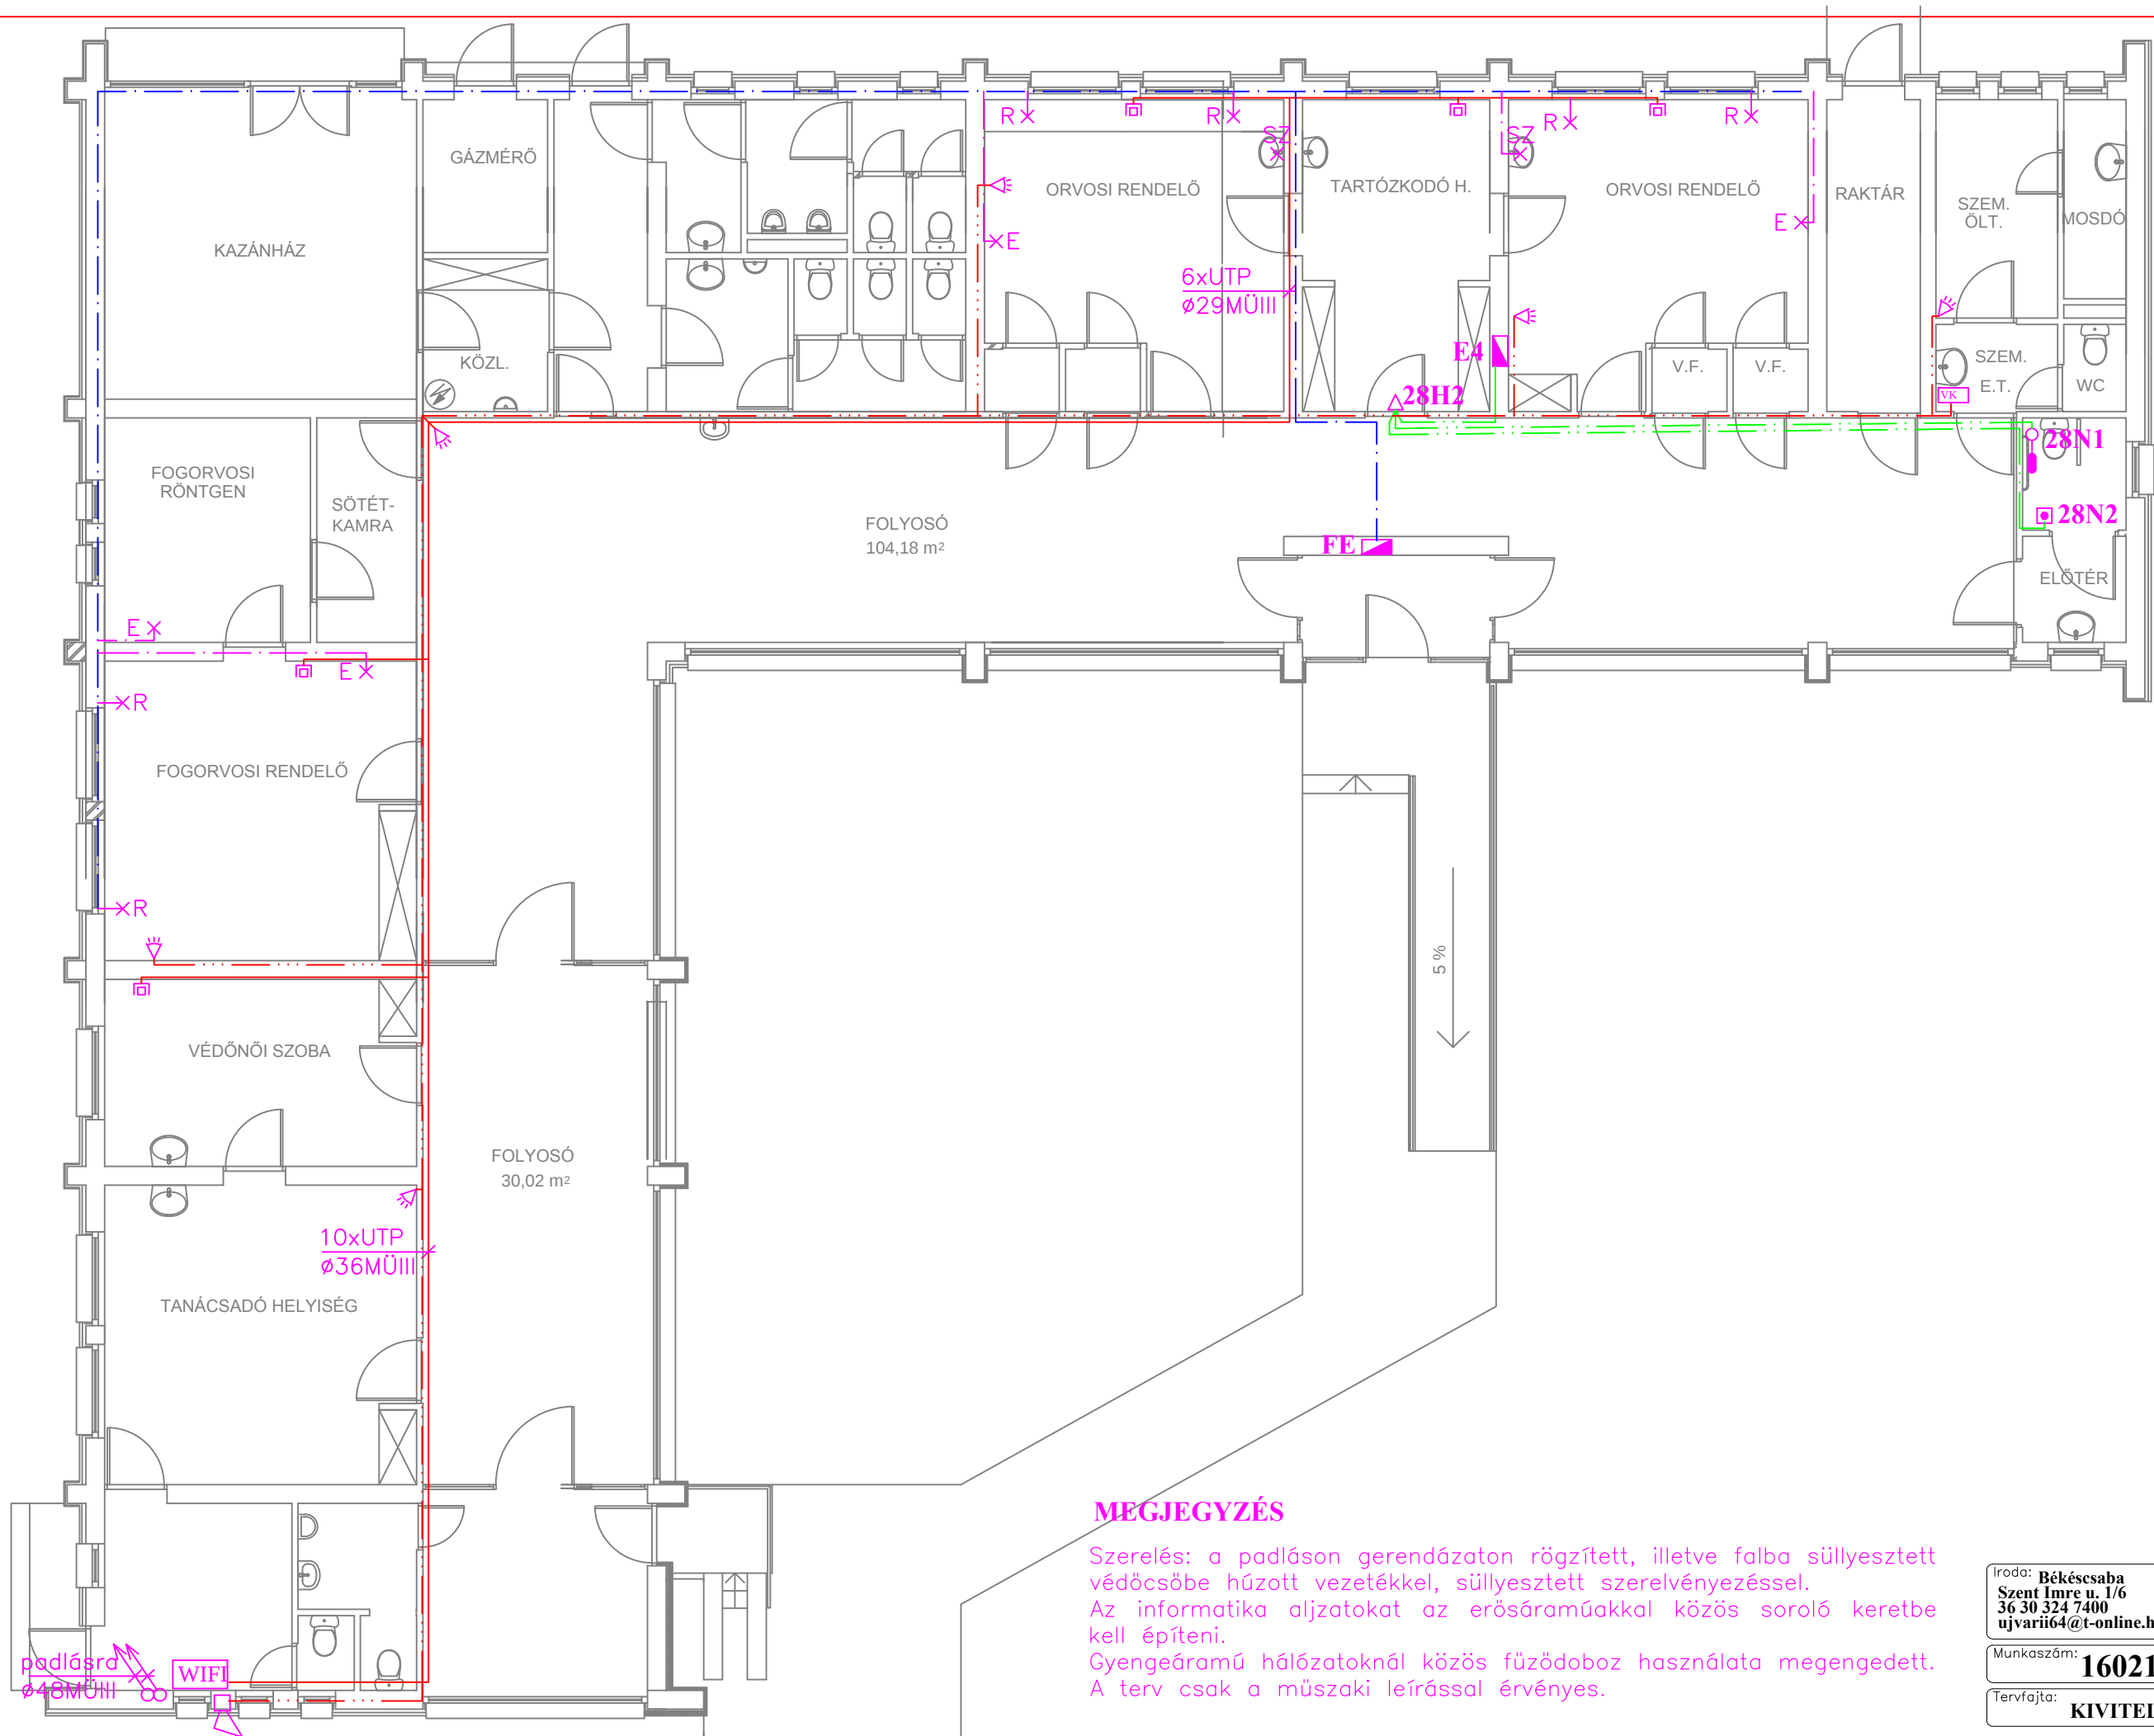

MEGJEGYZÉS

Szerelés: a padláson gerendázaton rögzített, illetve falba süllyesztett védőcsőbe húzott vezetékkel, süllyesztett szerelvényezéssel.
Az informatika aljzatokat az erősáramúakkal közös soroló keretbe kell építeni.
Gyengeáramú hálózatoknál közös fűződoboz használata megengedett.
A terv csak a műszaki leírással érvényes.

JELMAGYARÁZAT

EPH gerincvezeték nyomvonal Mkh 1x16mm² z/s

Szerelvények, készülékek bekötése potenciálkiegyenlítő hálózatba.

Mkh 1x6mm²/ø13,5MÜIII

R radiátor

SZ mosdó szifon

E RKV tábla

Informatika hálózat nyomvonal
(külö nem jelölt 2xUTP/ø16 MÜIII)

Informatika csatlakozó falba süllyesztve
tip: Schneider Sedna
1xRJ45 Cat 6

2xRJ45 Cat 6

Informatika csatlakozó parapet csatornába szerelve
tip: Legrand Mosaic
1xRJ45 Cat 6

2xRJ45 Cat 6

Védőcső nyomvonal vagyonyvédelmi rendszer kábele részére.
(külö nem jelölt ø13,5 MÜIII)

Csatlakozási lehetőség kialakítása tasztatúra részére
(ø65 Müdn +1,4m magasan falba süllyesztve)

Csatlakozási lehetőség kialakítása beltéri mozgásérzékelő részére
(vakolatsíkba kihajlított pipa +2.5m magasan)

Csatlakozási lehetőség kialakítása kültéri sziréna részére
(ø65 Müdn rajzon megadott magasságban falba süllyesztve)

Akadálymentes wc riasztó szett tip: Schrack ELSO SIGMA
szobai jelzőlámpa EL 7400 10

hívó kapcsoló EL 7400 34

nyugtázó kapcsoló EL 7400 44

Akadálymentesítés vezeték nyomvonal
(külön nem jelölt JY(St)Y 2x2x0,8/ø16MÜIII)

E4 Tervezett elosztó
tip: Ge-6 sz. terv szerint

WIFI WIFI router 12LAN PORT
tip:

VK Csatlakozási lehetőség kialakítása vagyonyvédelmi központ részére (ø65 Müdn +2,3m magasan falba süllyesztve)

Iroda: **Békéscsaba**
Szent Imre u. 1/6
36 30 324 7400
ujvari64@t-online.hu

Munkaszám: **160212**

Tervfajta: **KIVITELI**

Létesítmény:

**KÖRÖSTARCSA PIPA U. 10. 394 HRSZ.
EGÉSZSÉGHÁZ FELÚJÍTÁS**

Tervező:

UJVÁRI ISTVÁN
V-T/04-218-01

Berendezés:

GYENGEÁRAMÚ HÁLÓZATOK

Rajzszám:

Ge-8

Méretarány:

1:100

Lapok sz./lapsz:

1/1

Dátum:

2017. 07.