


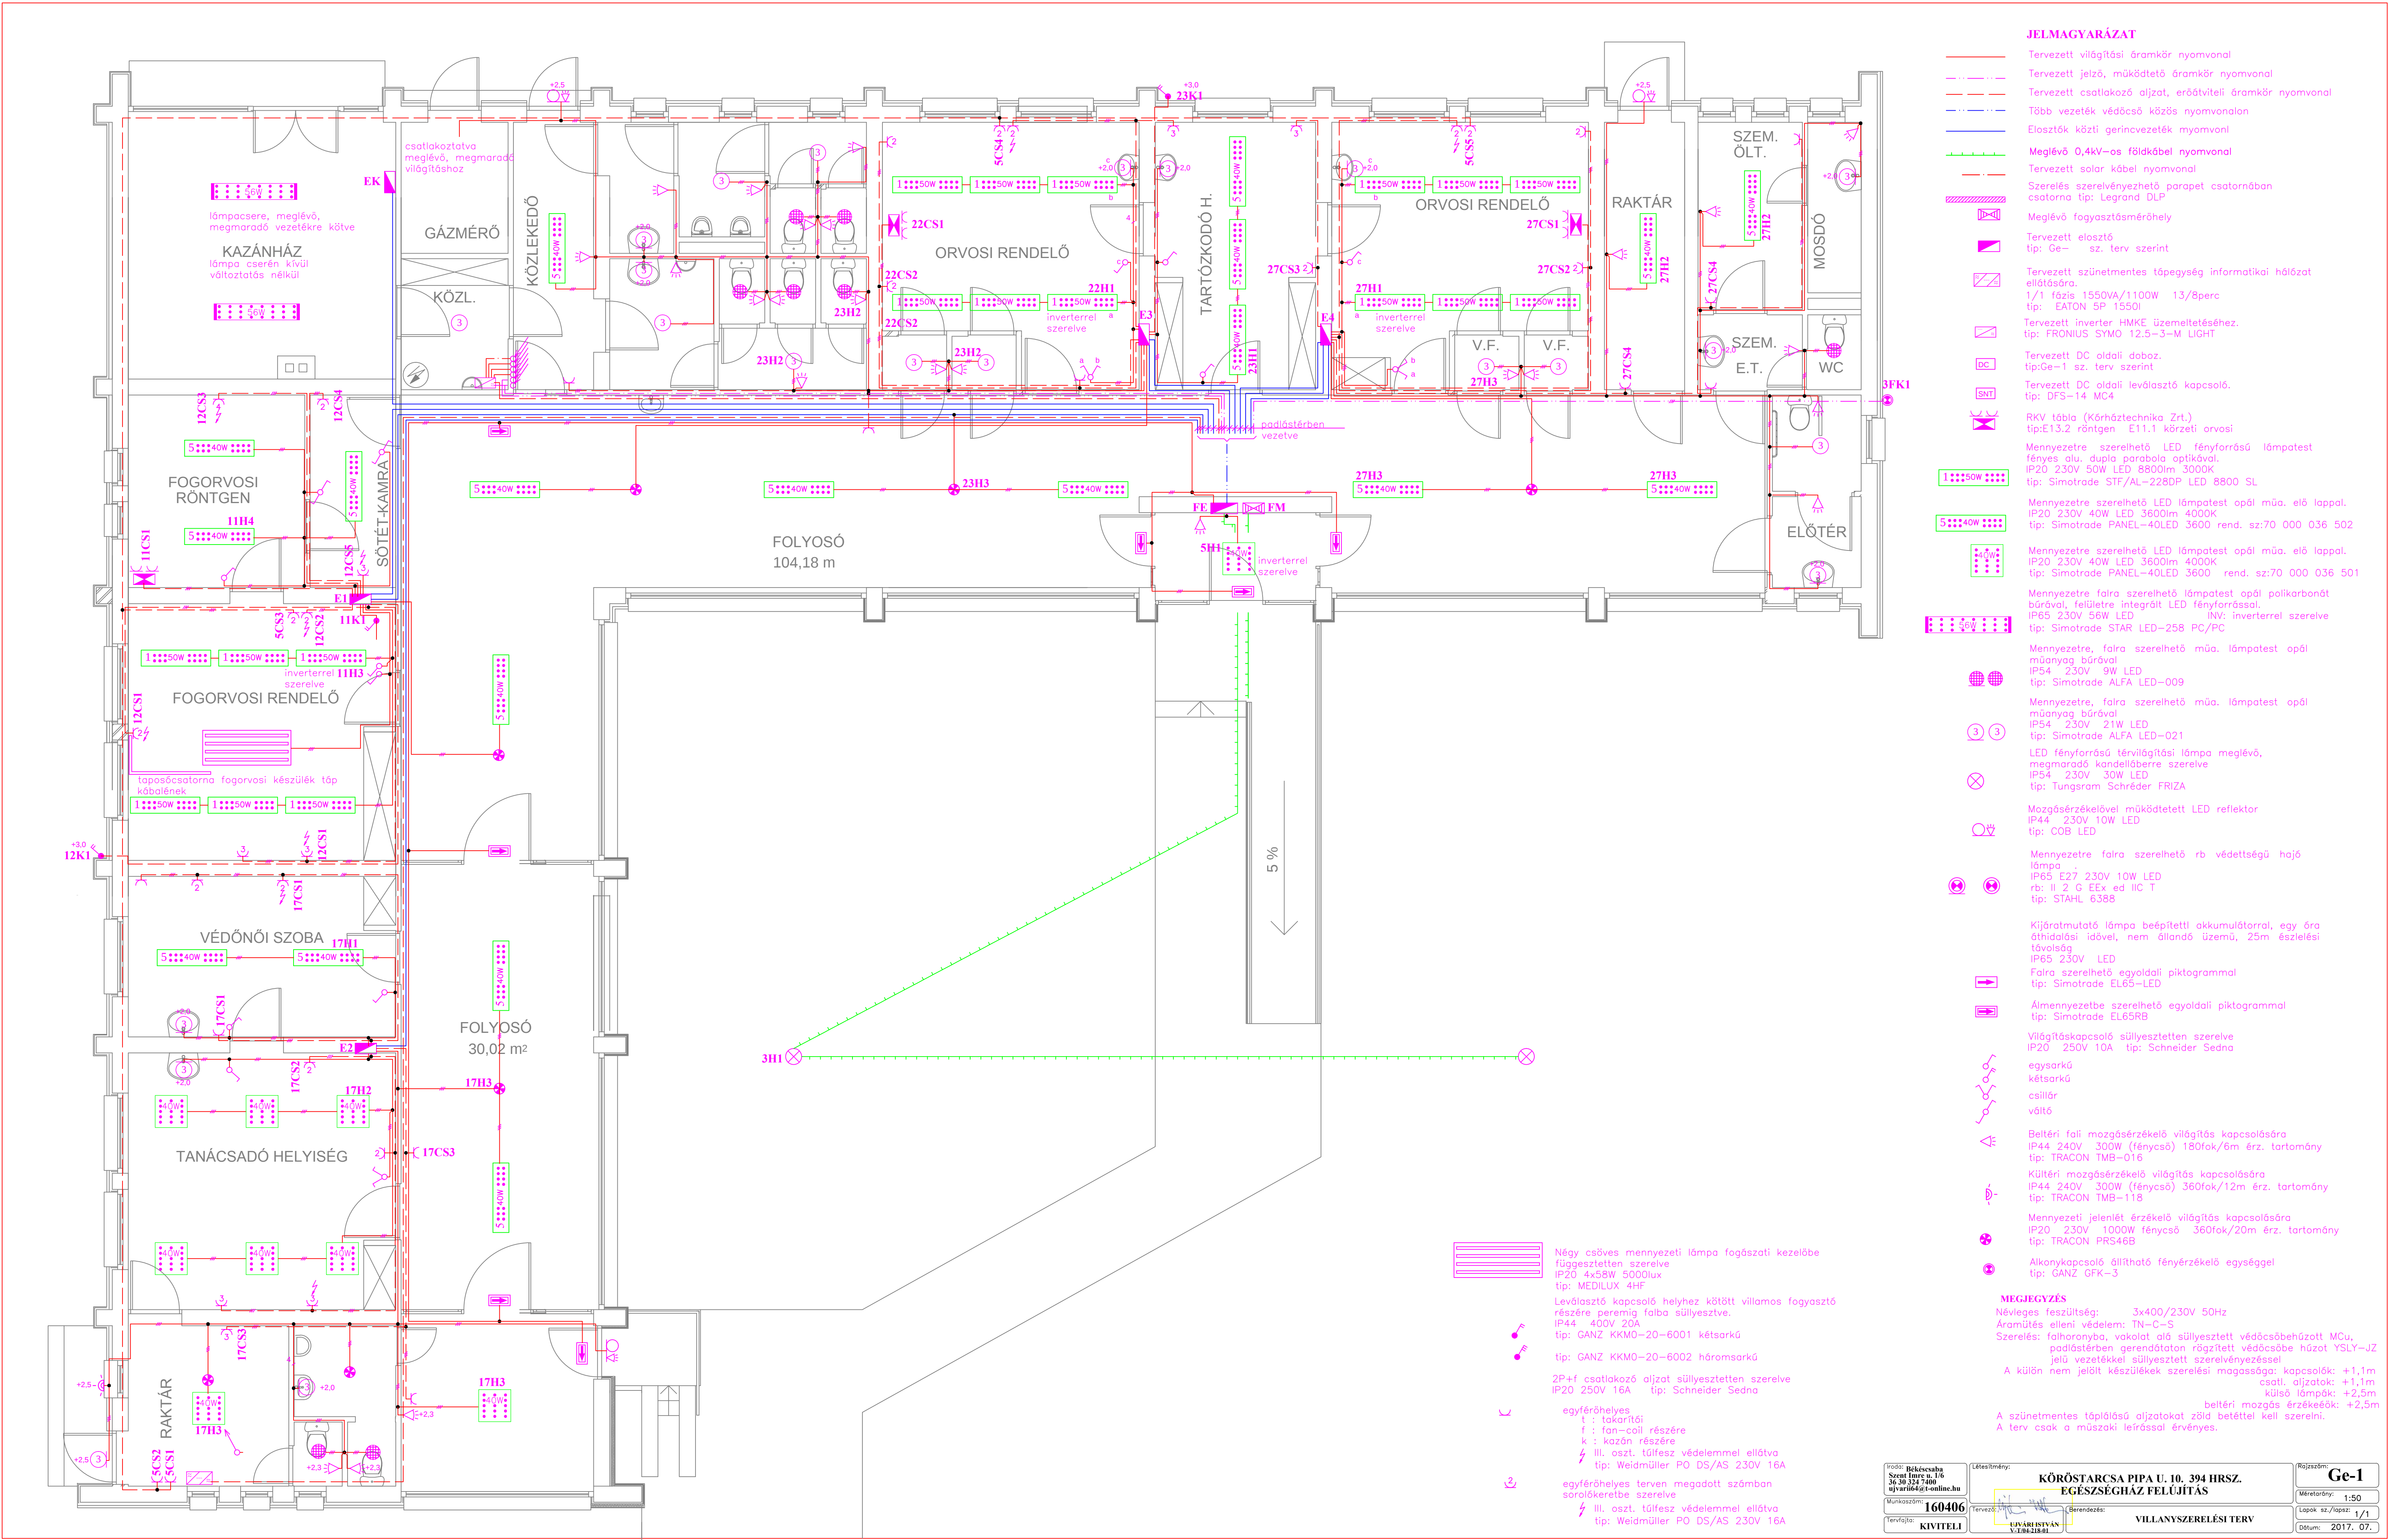

JELMAGYARÁZAT

- Tervezett világítási áramkör nyomvonal
- Tervezett jelző, működtető áramkör nyomvonal
- Tervezett csatlakozó aljzat, erőátviteli áramkör nyomvonal
- Több vezeték védőcső közös nyomvonalon
- Elosztók közti gerincvezeték nyomvonal
- Meglévő 0,4kV-os földkábel nyomvonal
- Tervezett solar kábel nyomvonal
- Szerelés szerelvényezhető parapet csatornában csatorna tip: Legrand DLP

- Meglévő fogyasztásmérőhely
- Tervezett elosztó tip: Ge- sz. terv szerint
- Tervezett szünetmentes tápegység informatikai hálózat ellátására 1/1 fázis 1550VA/1100W 13/8perc tip: EATON 5P 1550i
- Tervezett inverter HMKE üzemeltetéséhez. tip: FRONIUS SYMO 12,5-3-M LIGHT
- Tervezett DC oldali doboz. tip: Ge-1 sz. terv szerint
- Tervezett DC oldali leválasztó kapcsoló. tip: DFS-14 MC4

- RKV tábla (Körháztechnika Zrt.) tip: E13.2 röntgen E11.1 körzeti orvosi
- Mennyezetre szerelhető LED fényforrású lámpatest fényes alu. dupla parabola optikával. IP20 230V 50W LED 8800lm 3000K tip: Simotrade STF/AL-228DP LED 8800 SL

- Mennyezetre szerelhető LED lámpatest opál műa. elő lappal. IP20 230V 40W LED 3600lm 4000K tip: Simotrade PANEL-40LED 3600 rend. sz:70 000 036 502

- Mennyezetre szerelhető LED lámpatest opál műa. elő lappal. IP20 230V 40W LED 3600lm 4000K tip: Simotrade PANEL-40LED 3600 rend. sz:70 000 036 501

- Mennyezetre falra szerelhető lámpatest opál polikarbonát burával, felületre integrált LED fényforrással. IP65 230V 56W LED INV. inverterrel szerelve tip: Simotrade STAR LED-258 PC/PC

- Mennyezetre, falra szerelhető műa. lámpatest opál műanyag burával IP54 230V 9W LED tip: Simotrade ALFA LED-009

- Mennyezetre, falra szerelhető műa. lámpatest opál műanyag burával IP54 230V 21W LED tip: Simotrade ALFA LED-021

- LED fényforrású tárvilágítási lámpa meglévő, megmaradó kandallóberre szerelve IP54 230V 30W LED tip: Tungsram Schröder FRIZA

- Mozgásérzékelővel működtetett LED reflektor IP44 230V 10W LED tip: COB LED

- Mennyezetre falra szerelhető rb védettségű hajó lámpa IP65 E27 230V 10W LED rb: II 2 G EEx ed IIC T tip: STAHL 6388

- Kijáratmutató lámpa beépített! akkumulátorral, egy óra áthidalási idővel, nem állandó üzemű, 25m észlelési távolság IP65 230V LED

- Falra szerelhető egyoldali piktogrammal tip: Simotrade EL65-LED

- Almennyezetbe szerelhető egyoldali piktogrammal tip: Simotrade EL65RB

- Világítóskapcsoló sülyesztetten szerelve IP20 250V 10A tip: Schneider Sedna

- egysarkú

- kétsarkú

- csillár

- váltó

- Beltéri fali mozgásérzékelő világítás kapcsolására IP44 240V 300W (fénycső) 180fok/6m érz. tartomány tip: TRACON TMB-016

- Kültéri mozgásérzékelő világítás kapcsolására IP44 240V 300W (fénycső) 360fok/12m érz. tartomány tip: TRACON TMB-118

- Mennyezeti jelenlét érzékelő világítás kapcsolására IP20 230V 1000W fénycső 360fok/20m érz. tartomány tip: TRACON PRS46B

- Alkonykapcsoló állítható fényérzékelő egységgel tip: GANZ GFK-3

MEGJEGYZÉS

Névleges feszültség: 3x400/230V 50Hz
Áramútes elleni védelem: TN-C-S
Szerelés: falhoronyba, vakolat alá sülyesztett védőcsőbehúzott MCu, padlástérben gerendáton rögzített védőcsőbe húzat YSLY-JZ jelű vezetékkel sülyesztett szerelvényezéssel
A külön nem jelölt készülékek szerelési magassága: kapcsolók: +1,1m csatl. aljzatok: +1,1m külső lámpák: +2,5m beltéri mozgás érzékelők: +2,5m
A szünetmentes táplálás aljzatokat zöld betéttel kell szerelni.
A terv csak a műszaki leírással érvényes.



Négy csöves mennyezeti lámpa fogászati kezelőbe függesztetten szerelve
IP20 4x58W 5000lux
tip: MEDILUX 4HF

Leválasztó kapcsoló helyhez kötött villamos fogyasztó részére peremig falba sülyesztve.
IP44 400V 20A
tip: GANZ KKM0-20-6001 kétsarkú

tip: GANZ KKM0-20-6002 háromsarkú

2P+I csatlakozó aljzat sülyesztetten szerelve
IP20 250V 16A tip: Schneider Sedna

egyférőhelyes

t : takarító

f : fan-cső részére

k : kazán részére

III. oszt. túlfesz. védelemmel ellátva
tip: Weidmüller PO DS/AS 230V 16A

egyférőhelyes terven megadott számban soroláskorba szerelve

III. oszt. túlfesz. védelemmel ellátva
tip: Weidmüller PO DS/AS 230V 16A

Projekt: Békéscsaba Széchenyi u. 16 36 30 324 7400 újvarló@t-online.hu	Előíró: KÖRÖSTARCSA PIPA U. 10. 394 HRSZ. EGÉSZSÉGHÁZ FELÚJÍTÁS	Rajtszám: Ge-1
Munkaszám: 160406	Tervező: ELŐIRÓSTYAN	Méretarány: 1:50
Tervfajta: KIVITELI	Szerkesztő: VILLANYSZERELÉSI TERV	Lapok sz./lapoz: 1/1
	Dátum: 2017. 07.	