


FELIRATOK

- 1.) E3 jelű elosztó
- 2.) VIGYÁZZ 400V
- 3.) Főkapcsoló normál hálózat
- 4.) Főkapcsoló biztonsági hálózat
- 5.) Csatl. aljzatok
- 6.) Biztonsági hálózat
- 7.) Világítás

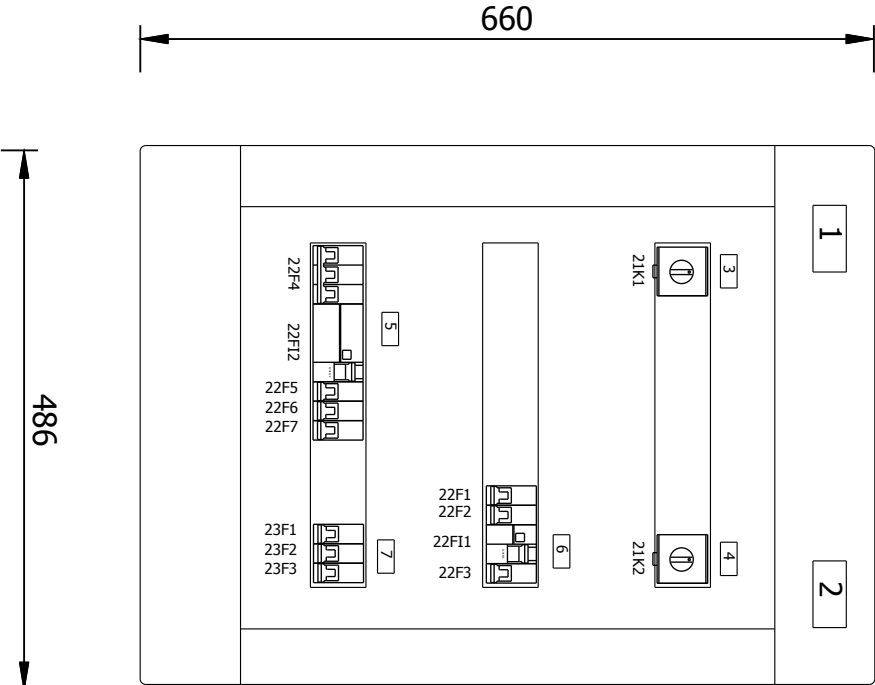


MEGJEGYZÉS

Az elosztó típusa: Schneider Pragma PRA25318
Névleges feszültsége: 3x400/230V; 50Hz
Névleges árama: 90A
Zárlati sziládsága: 6kA
Érintésvédelme: TN-S (nullázás)
Védettsége: IP30
Elhelyezése: Ge-2 sz. terv szerinti helyen falba süllyesztve

Az elosztót el kell látni a 79/1997 (XII.31) IKIM rendelet szerinti CE jelöléssel és megfelelőségi nyilatkozattal, valamint az MSZ-EN 61439-1:2012 szabvány 6.1 pontja szerinti adattáblával és 6.3 pontja szerinti jelölésekkel. Továbbá az elosztóhoz mellékelni kell az MSZ-EN 61439-1:2012 szabvány 6.2 pontja szerinti kezelési és karbantartási utasítást. Az elosztó készítése során az eredeti gyártó szerelési utasításai szerint kell eljárni, amennyiben ezektől eltérés válik szükségessé az eltérés tekintetében el kell végezni az MSZ-EN 61439-1:2012 sz. szabvány 10. fejezete szerinti konstrukció igazoló ellenőrzését. Az elosztón minden esetben el kell végezni a vonatkozó szabvány 11. fejezete szerinti darabvizsgálatot. A leágazásoknál maradandó módon fel kell tüntetni az egyvonalas kapcsolási rajz szerinti megnevezéseket. Ezen terv egy példányát az elosztó belsejében el kell helyezni. A terv csak műszaki leírással együtt érvényes. Vonatkozó szabvány: MSZ HD 60364
MSZ EN 61439-1:2012

Iroda: Békéscsaba Szent Imre u. 1/6 36 30 324 7400 ujvari64@t-online.hu		Létesítmény:	
Munkaszám: 160406		Köröstarcsa PIPA U. 10 394 HRSZ.	
Tervező: KIVITTELI		EGÉSZSÉGHÁZ FELÚJÍTÁS	
Tervező: UJVÁRI ISTVÁN V-1/04-218-01		Berendezés: E3 JELŰ ELOSZTÓ	
Rajzszám: Ge-5		Méreterány: 1:10	
Lapok sz./lapsz: 4/1		Dátum: 2017. 07.	

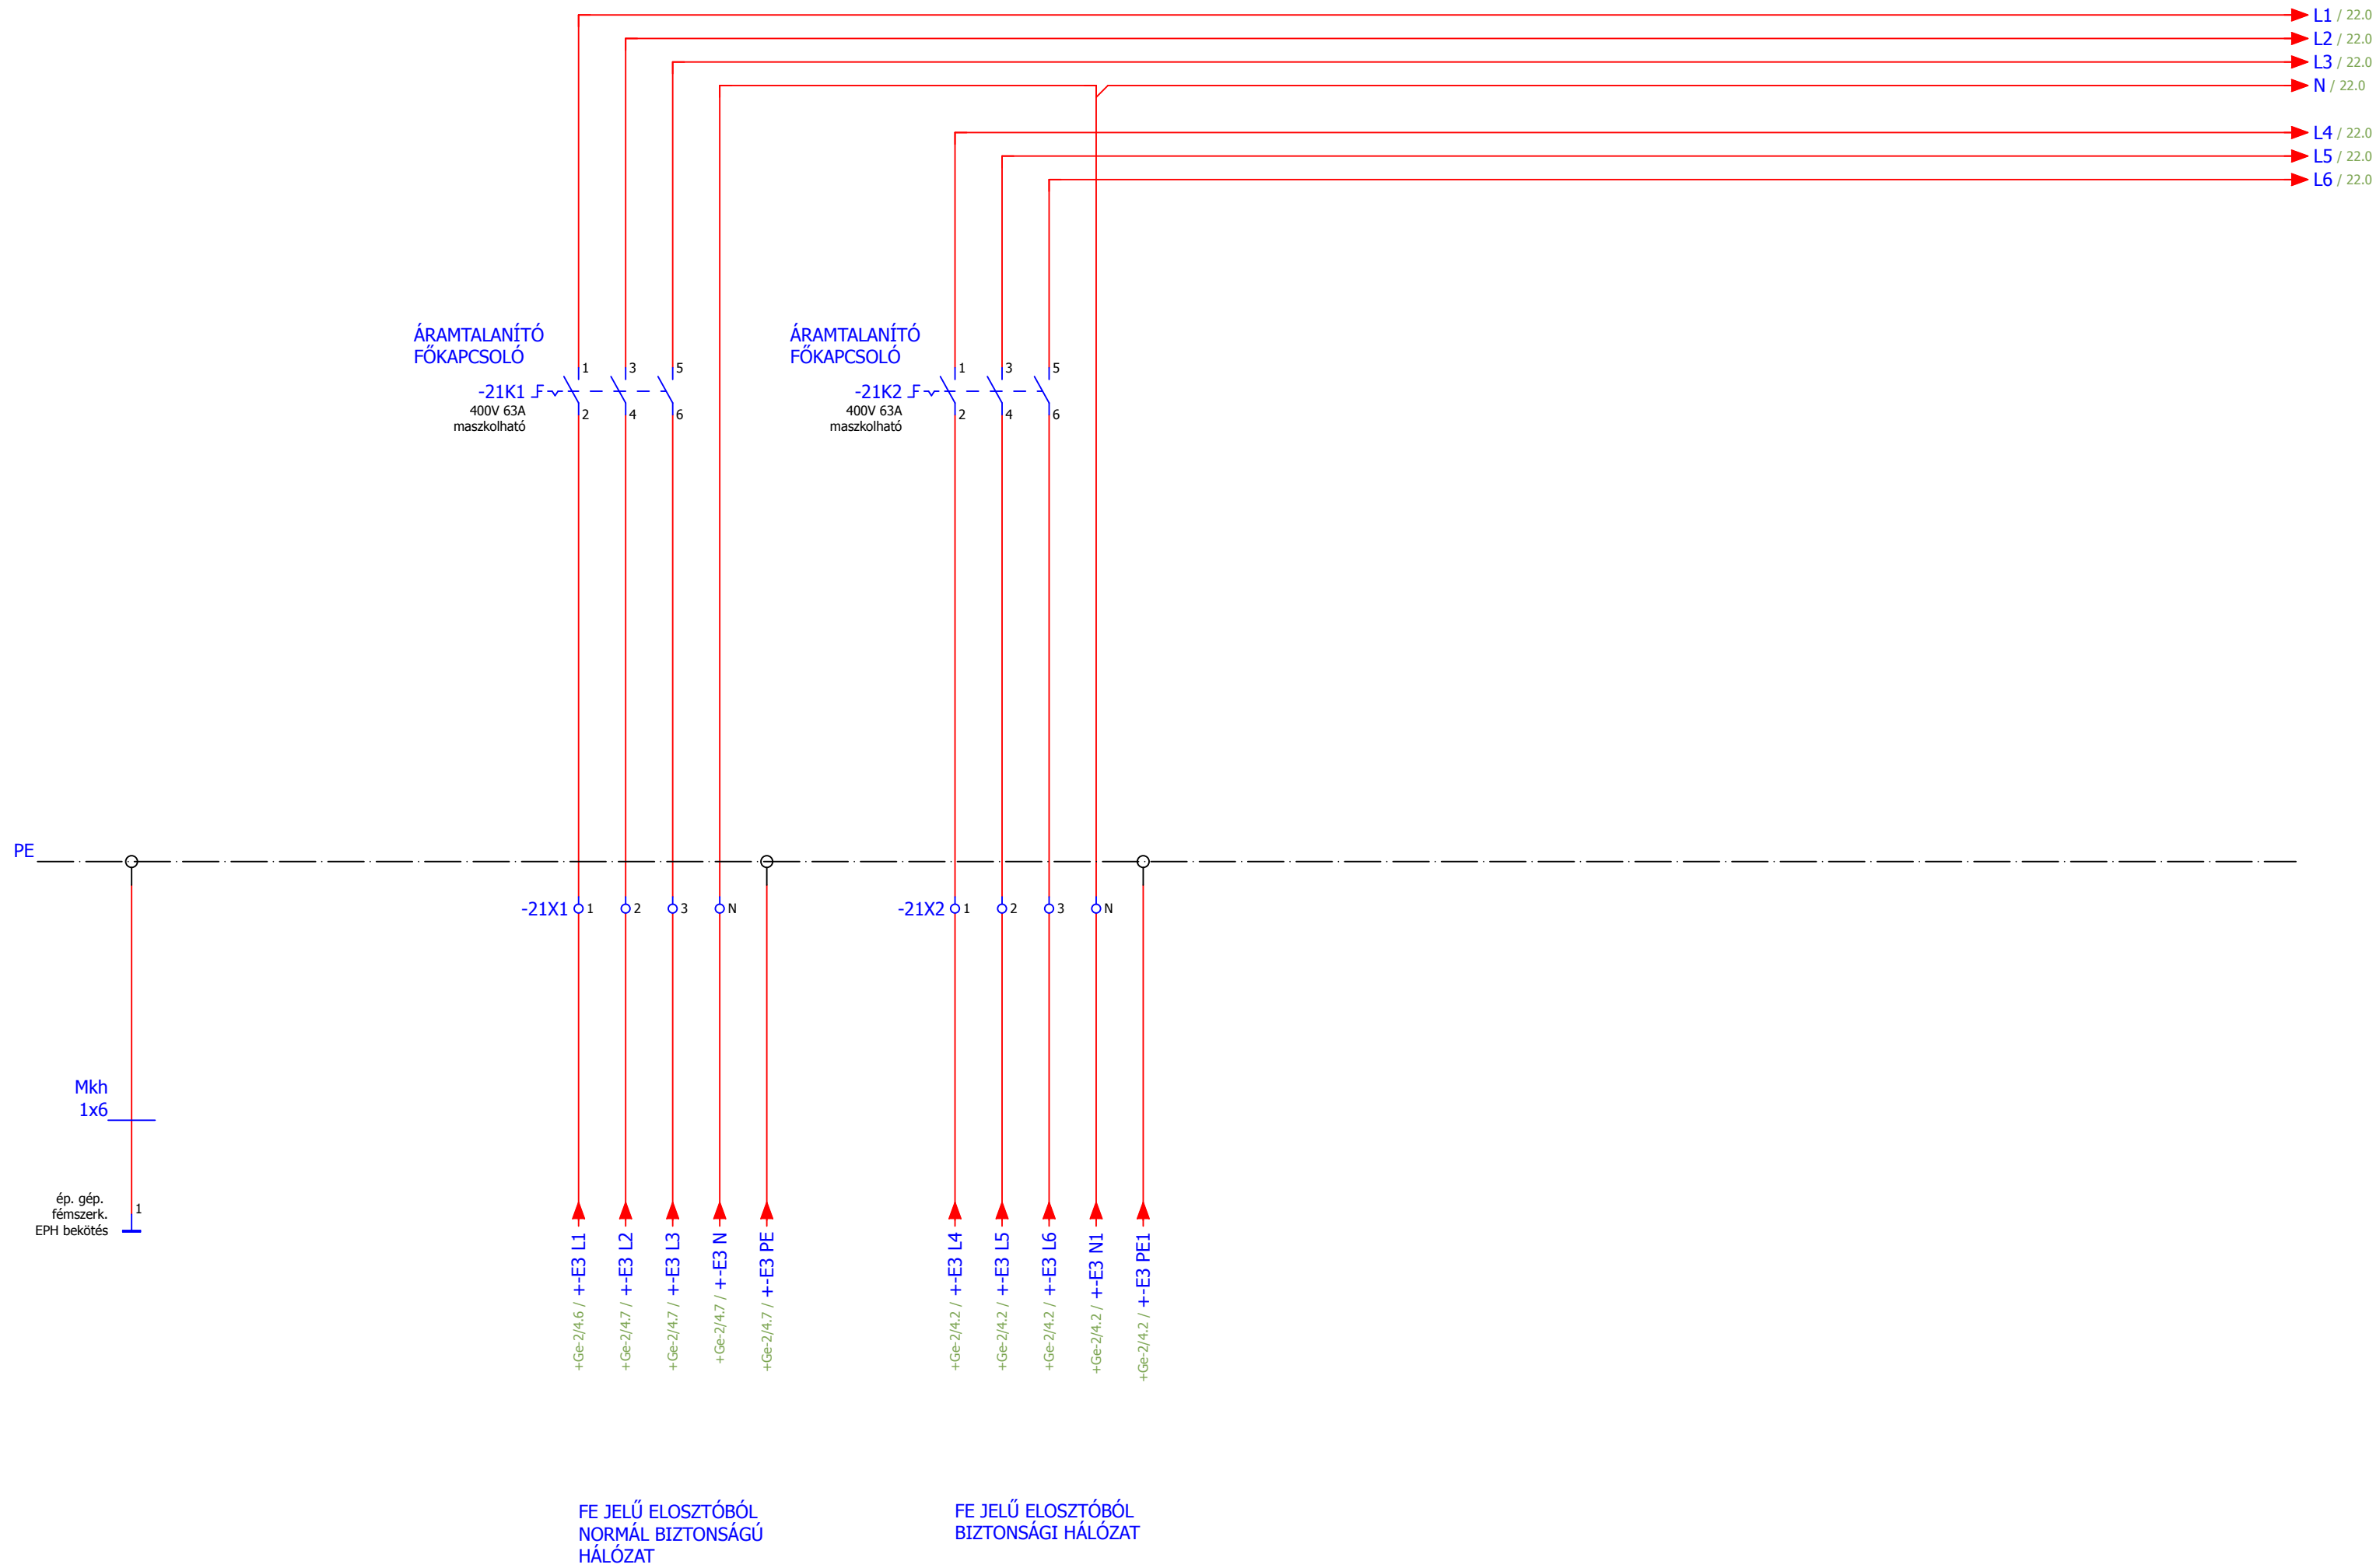

			Dátum	2017.07.17.	KÖRÖSTARCSA PIPA UTCA 8		EGÉSZSÉGHÁZ	E3 JELŰ ELOSZTÓ				=	
			Szerk..	UJVÁRI ISTVÁN								+ Ge-5	
			Lenyomva									160406	Lap
Módosítás	Dátum	Név	eredetileg		Kiegészítette	Pótolta				Lap	22		

[illegible]

Módosítás	Dátum	Név	eredetileg	Kiegészítette	Pótolta	Lap	22
-----------	-------	-----	------------	---------------	---------	-----	----