



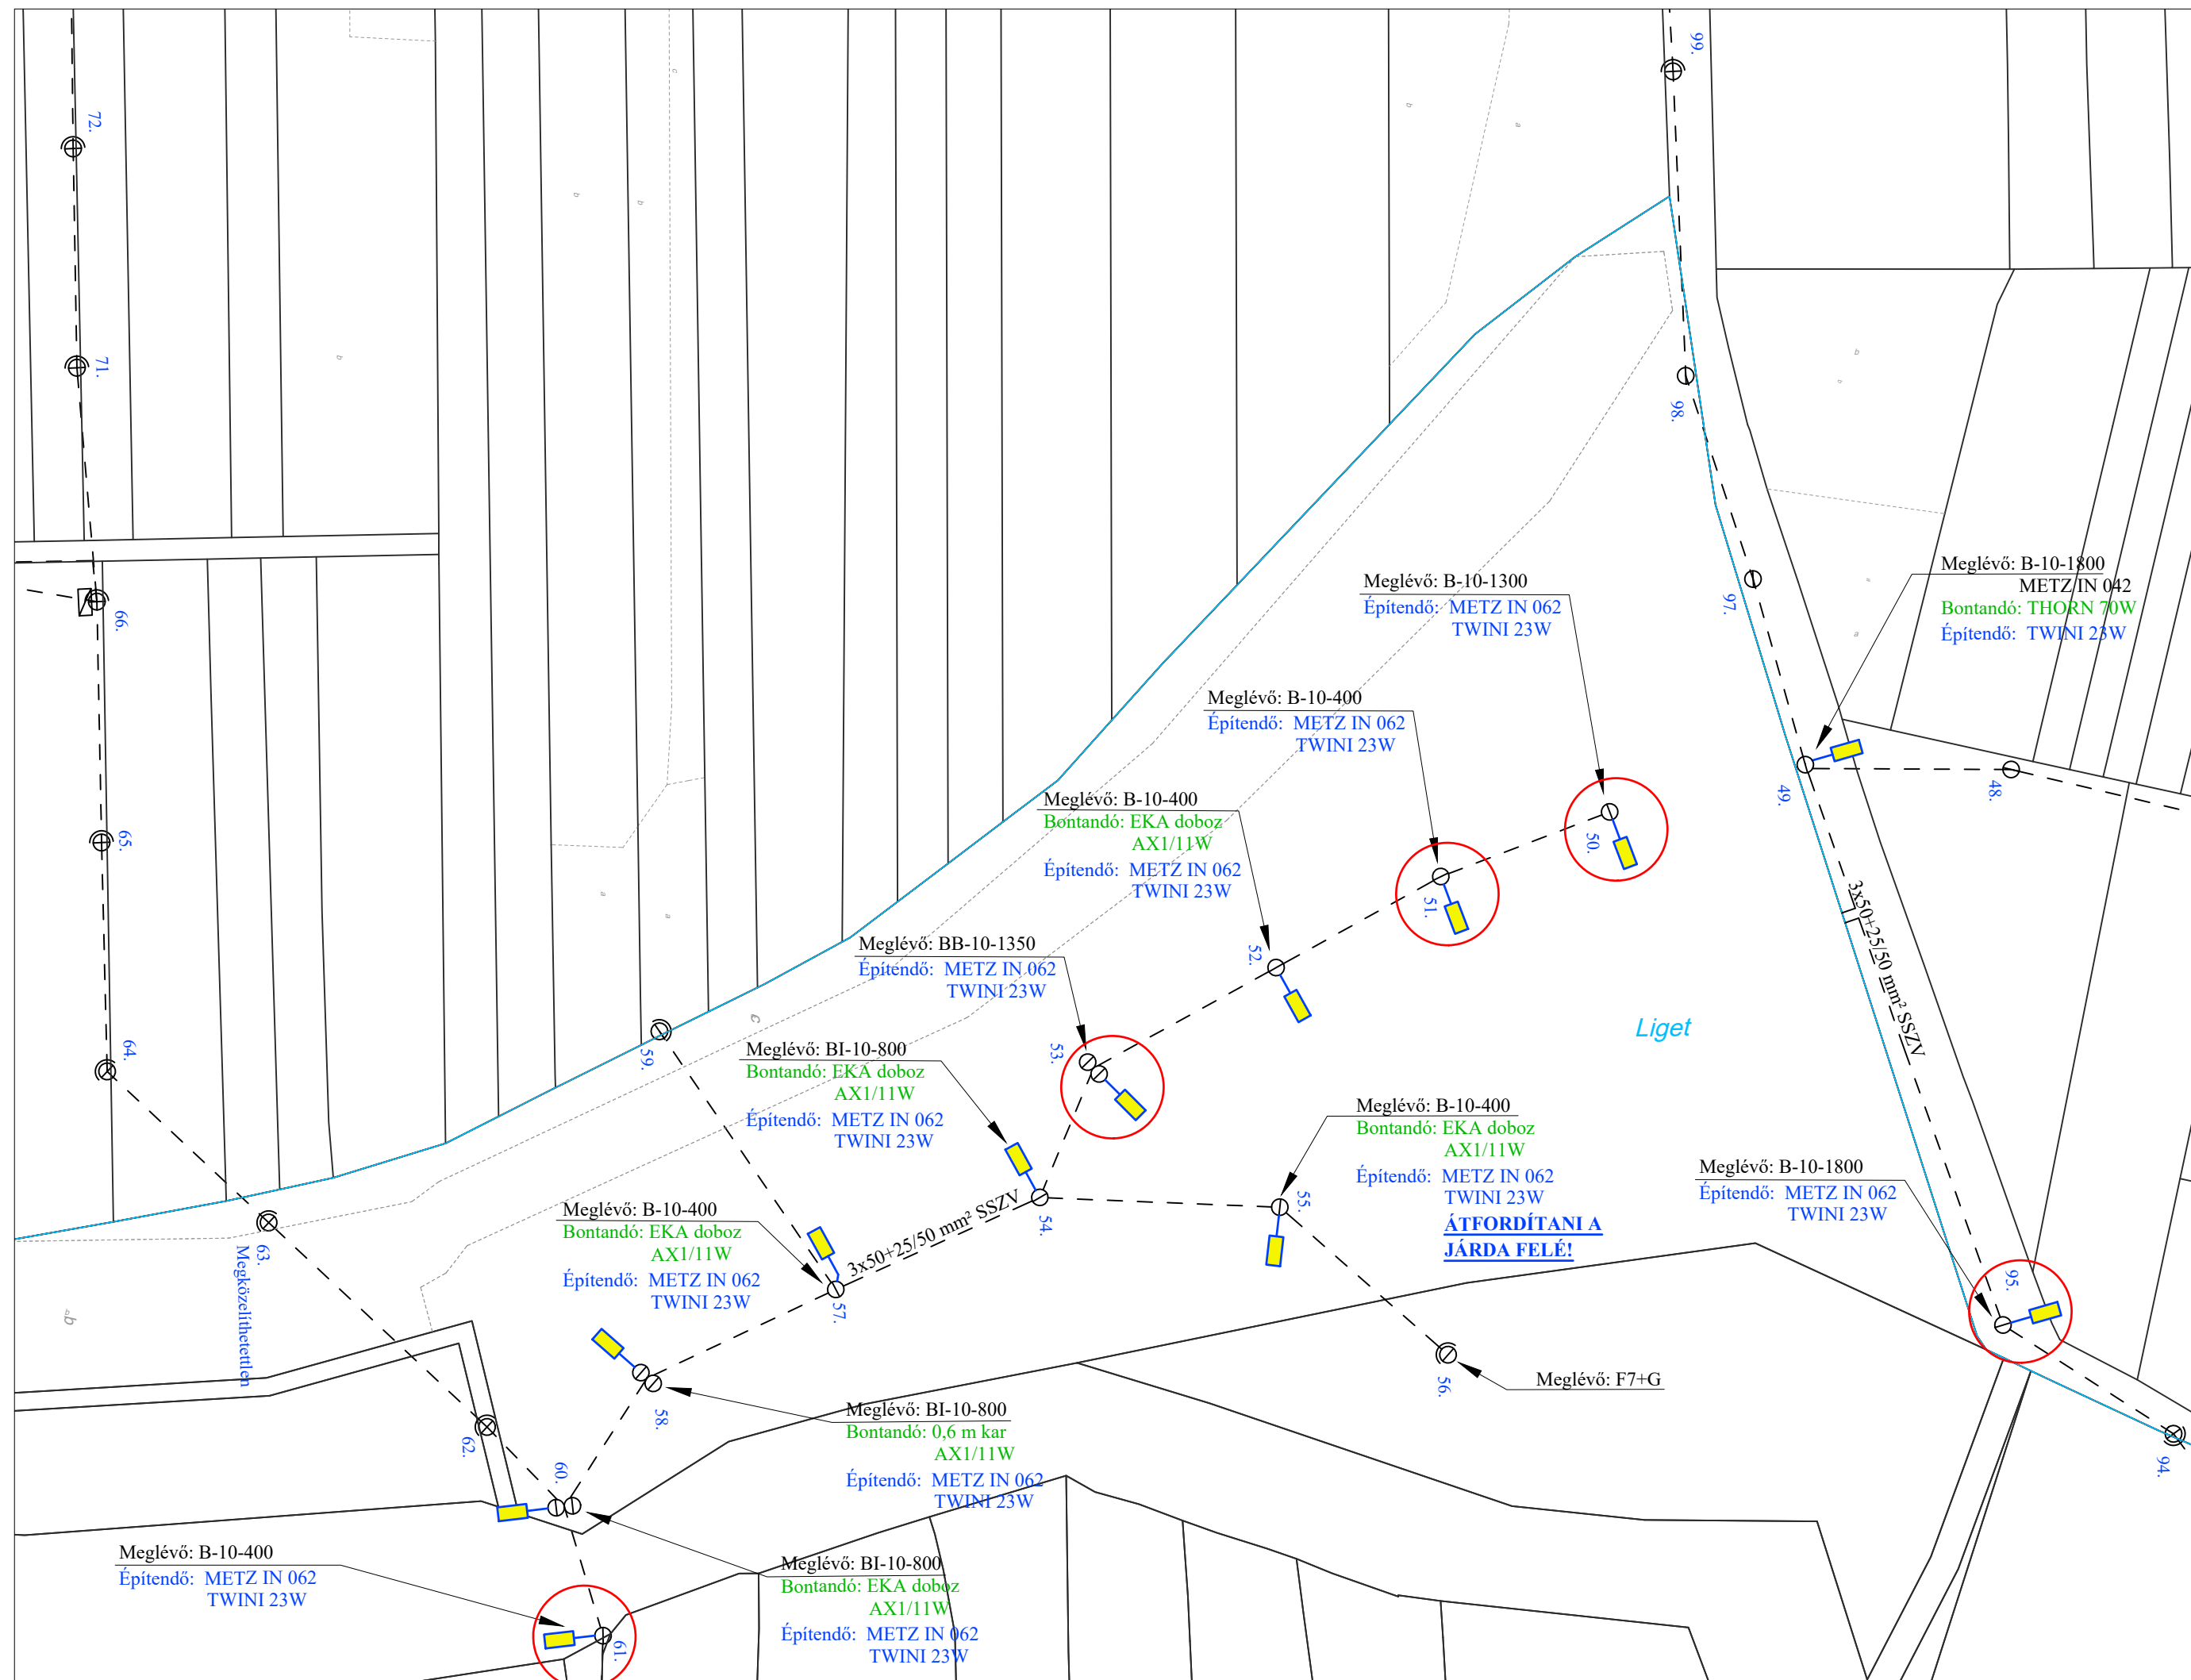
Átnézeti helyszínrajz, Méretarány nélkül

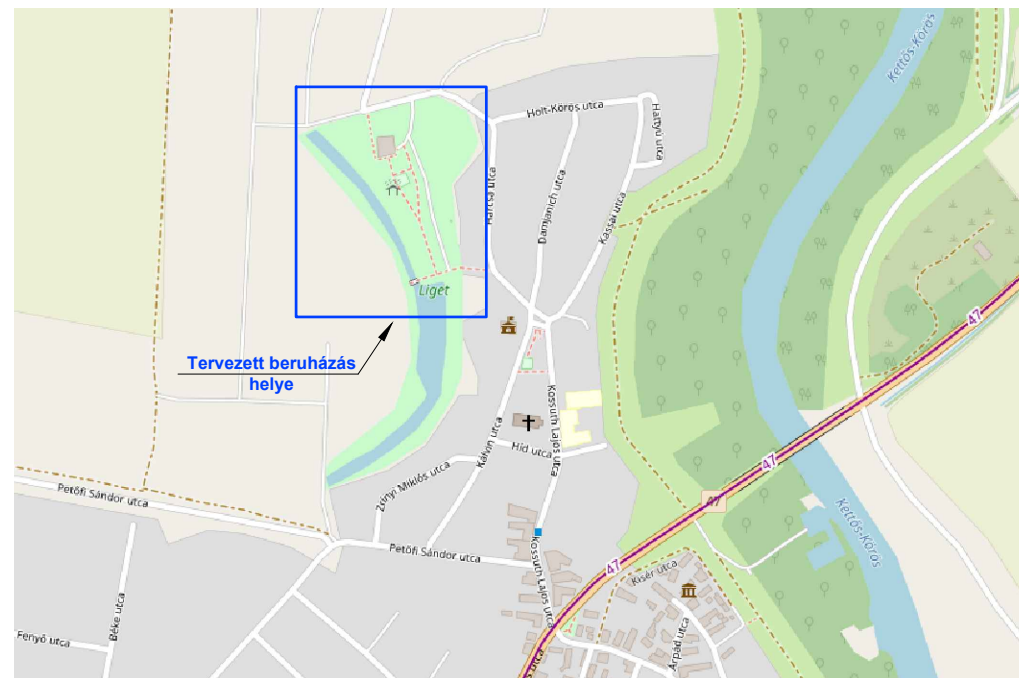


Jelmagyarázat:

- - - - - : Meglévő középcélú villamos hálózat (MVM Démász Áramhálózati Kft.)
- : Építendő HOFEKA OXYA 1xBLSB12 **27W**
- : Építendő HOFEKA TWINI S1 1BLSB12 **23W**
- : Építendő HOFEKA TWINI ST1 2BLSB12 **51W**
- : Építendő HOFEKA TWINI ST2 2BLSB16 **86W**
- : Építendő HOFEKA TWEET X3 5BLSB12 **117W**
- ▶ : Építendő HOFEKA ORION IX SENIOR 4xBLSB12 **103W**

Tárgy:			
Köröstarcsa, közvilágítás átépítése			
- Liget -			
Megrendelő:	BERTA azonosító:	Tervező:	Munkaszám:
 Köröstarcsai Önkormányzati Hivatal 5622 Köröstarcsa Kossuth tér 7. E-mail cím: onkormanyzat@korostarcsa.hu Telefon: 66/480-211	Aniterv-Plusz Bt. 5630 Békés, Petőfi Sándor utca 68.	01.
	Költséghely:		MVM Projektmenedzser:
		
Felelős tervező:	Tervező, szerkesztő:	CAD feldolgozó:	Méretarány:
Bohus András EN-VI-04-0539-10	Kozma Imre	Pribojszki Gyöngyi	M = 1:1000
			Dátum:
			2023.03.



Átnézeti helyszínrajz, Méretarány nélkül

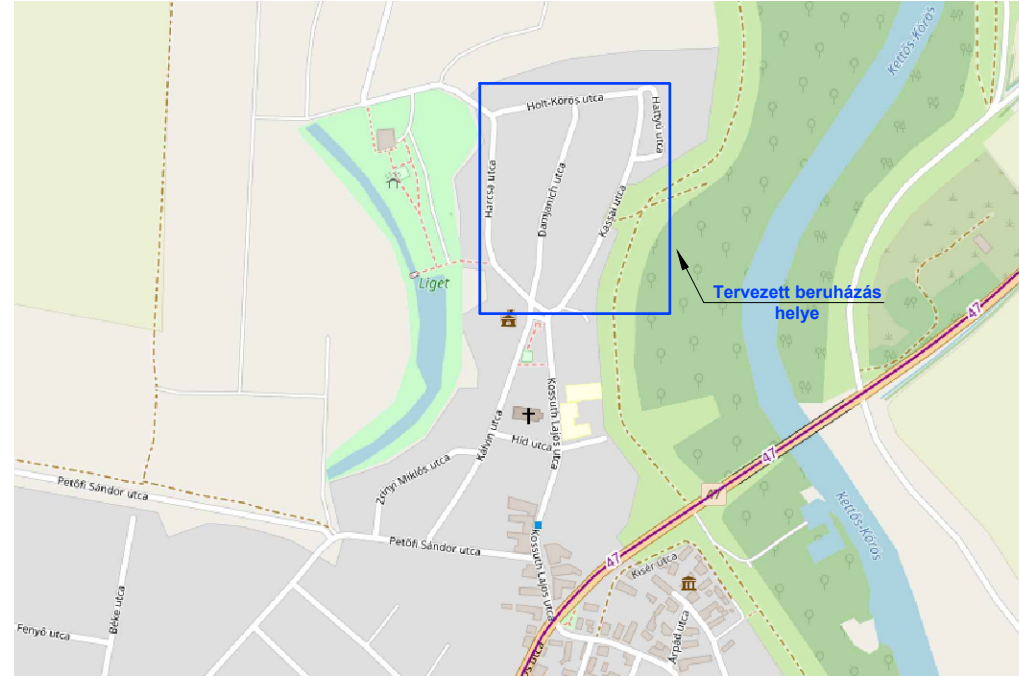


Jelmagyarázat:


- : Meglévő közcélú villamos hálózat (MVM Démász Áramhálózati Kft.)
- : Építendő HOFEKA OXYA 1xBLSB12 **27W**
- : Építendő HOFEKA TWINI S1 1BLSB12 **23W**
- : Építendő HOFEKA TWINI ST1 2BLSB12 **51W**
- : Építendő HOFEKA TWINI ST2 2BLSB16 **86W**
- : Építendő HOFEKA TWEET X3 5BLSB12 **117W**
- : Építendő HOFEKA ORION IX SENIOR 4xBLS12 **103W**

Tárgy:
Köröstarcsa, közvilágítás átépítése
 - Paprév, Harcsa, Holt-Körös, Damjanich, Kassai, Hattyú utca -

Megrendelő:		BERTA azonosító:		Tervező:		Munkaszám:	
Köröstarcsai Önkormányzati Hivatal 5622 Köröstarcsa Kossuth tér 7. E-mail cím: onkormanyzat@korostarcsa.hu Telefon: 66/480-211		Költséghely:		Aniterv-Plusz Bt. 5630 Békés, Petőfi Sándor utca 68.		Rajkszám:	02.
		MVM Projektmenedzser:				Tervfázis:	KIVITELI
Felelős tervező:		Tervező, szerkesztő:		CAD feldolgozó:		Méretarány:	M = 1:1000
Bohus András EN-VI-04-0539-10 		Kozma Imre 		Pribojszki Gyöngyi 		Dátum:	2023.03.


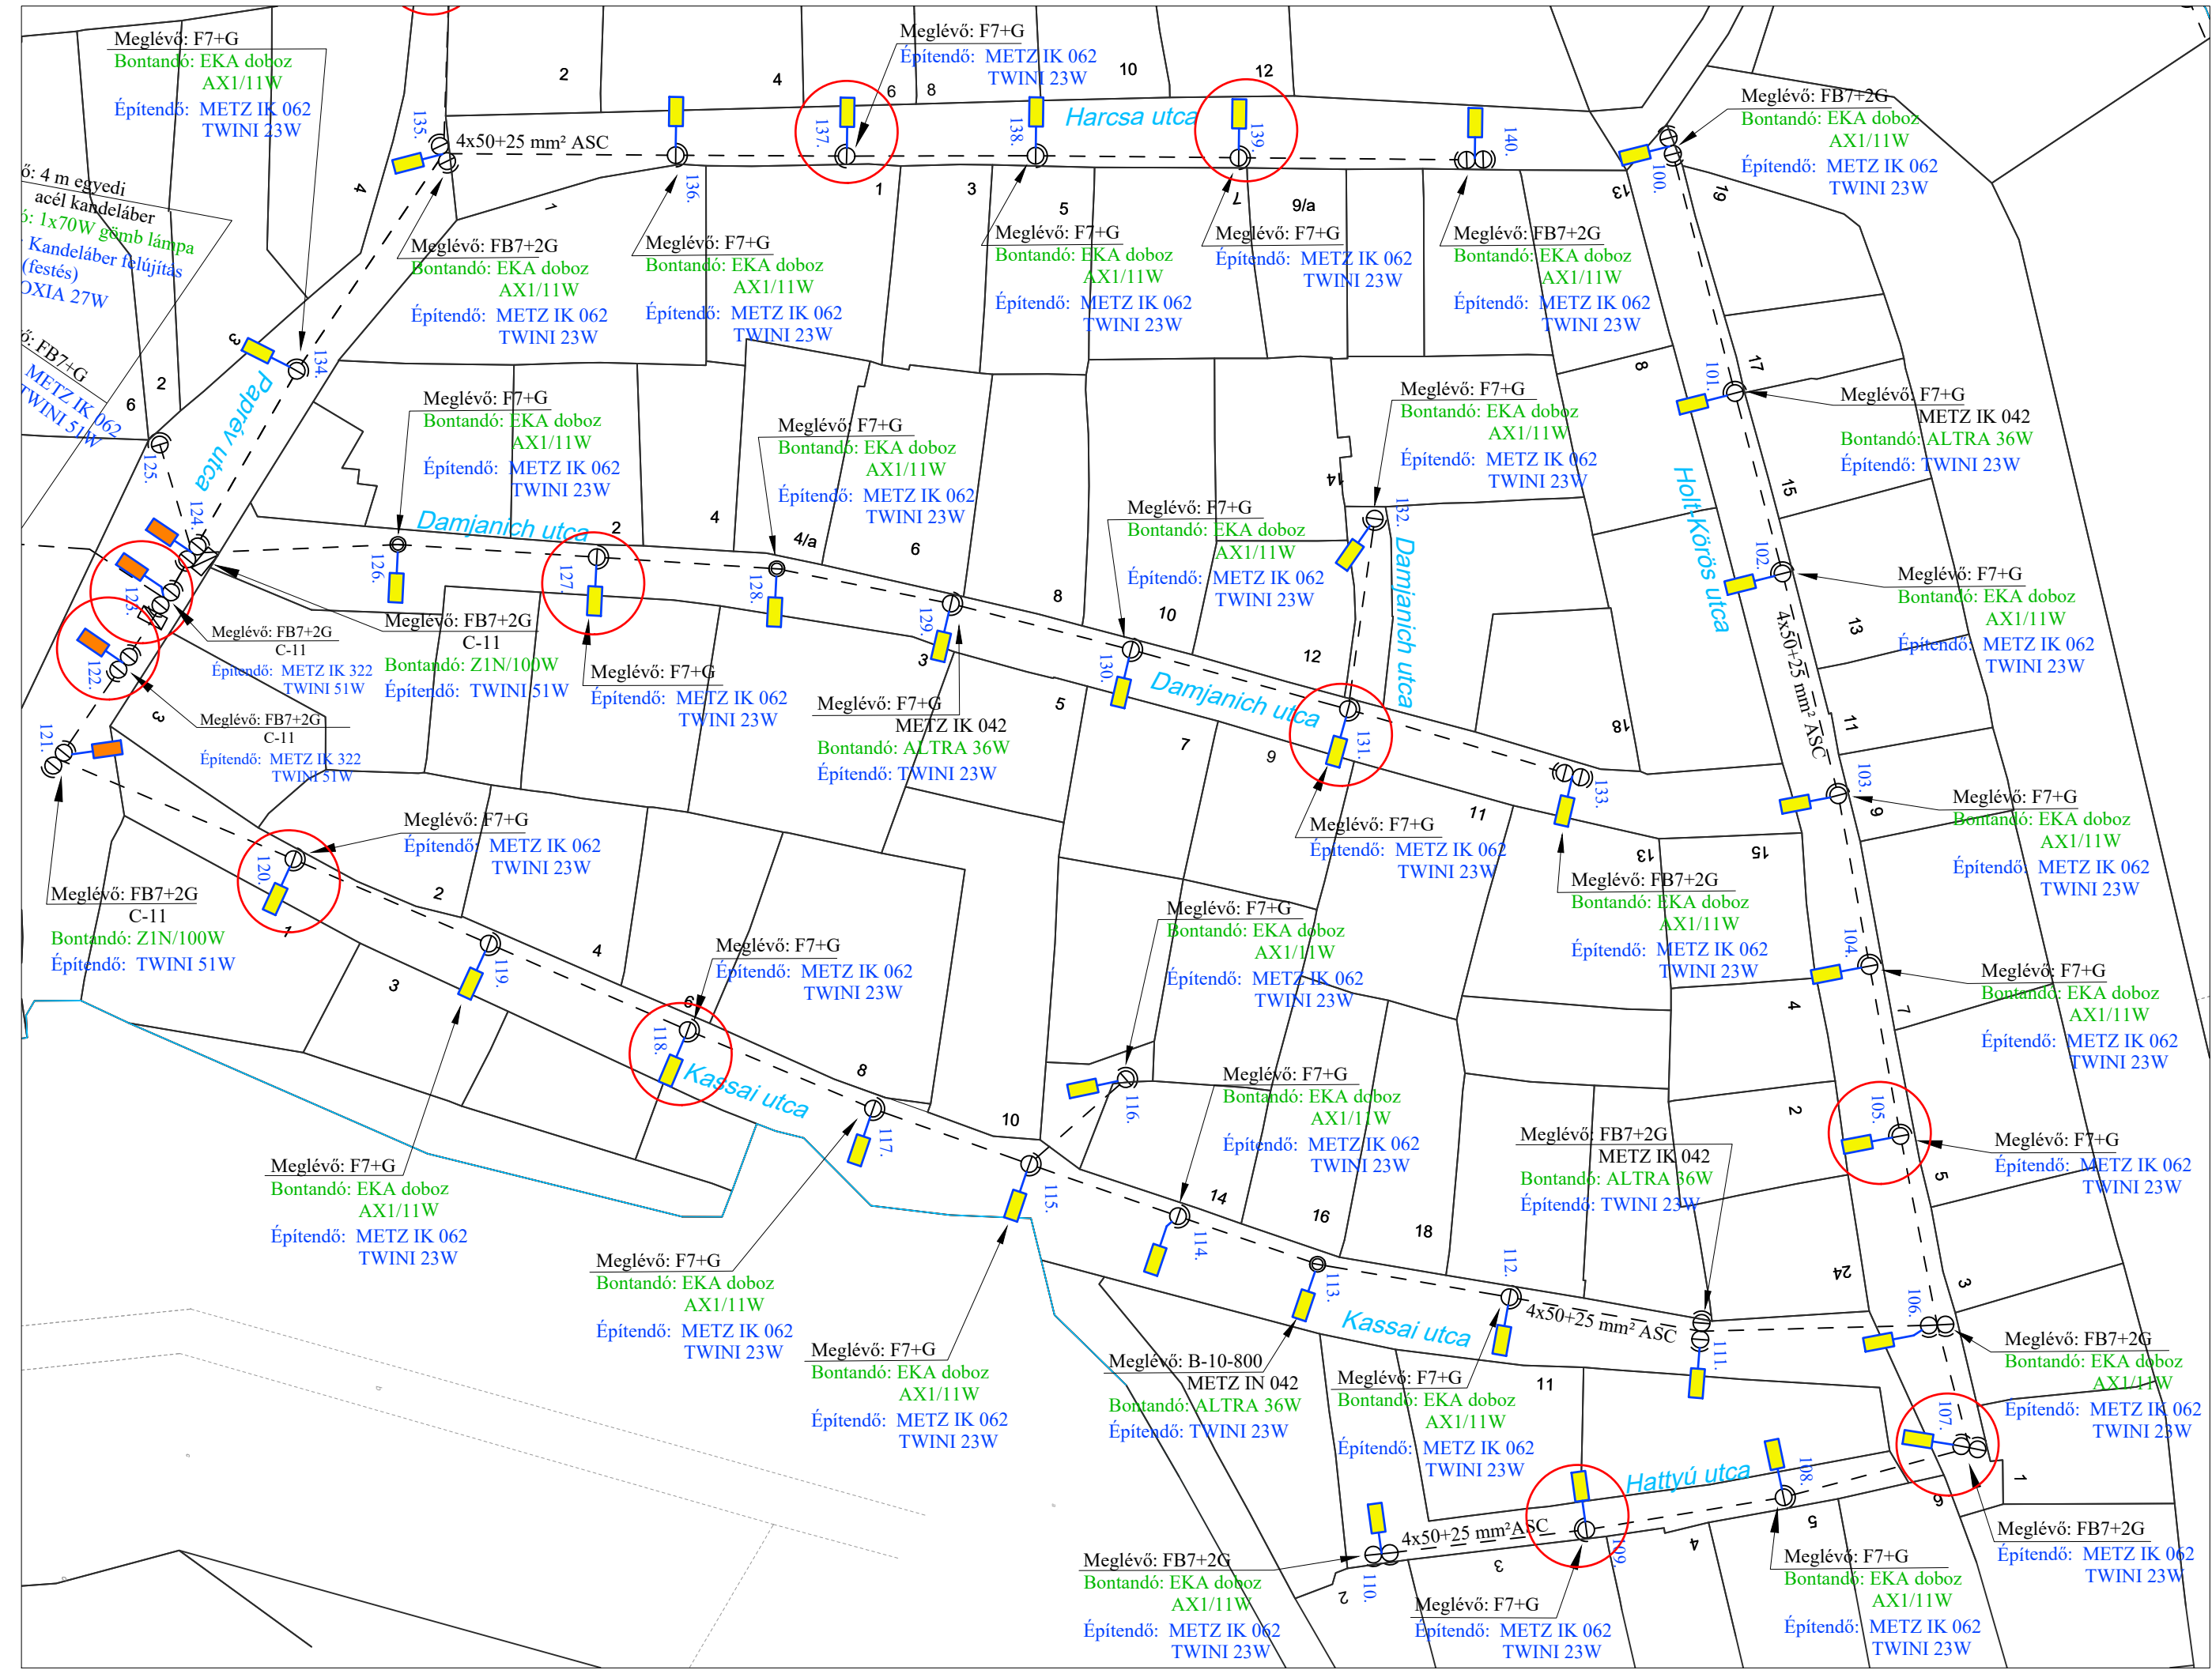


Átnézeti helyszínrajz, Méretarány nélkül

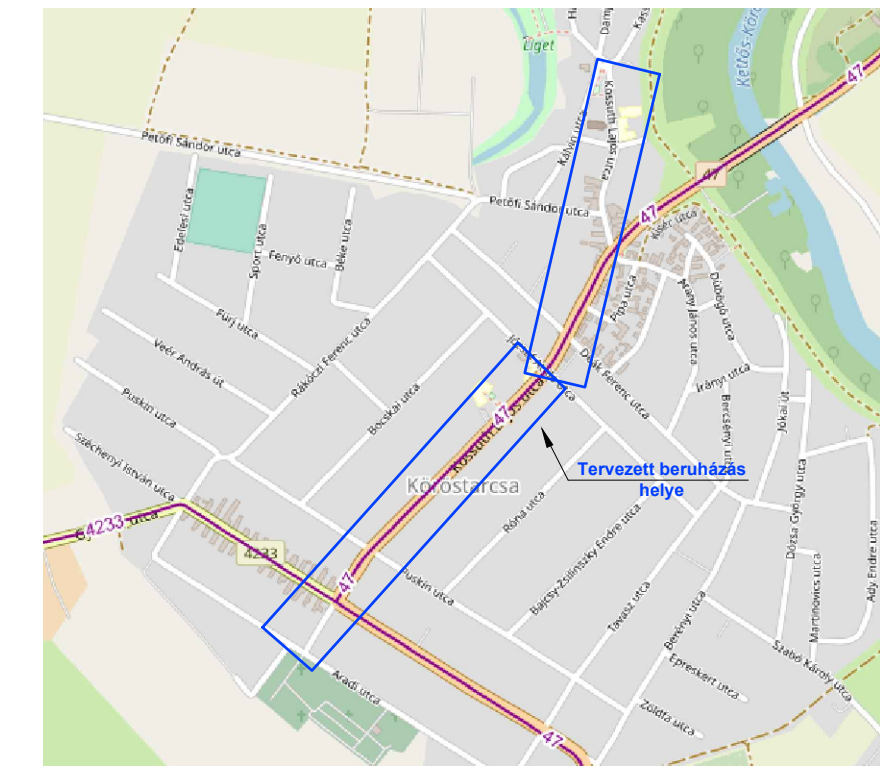


- Jelmagyarázat:
- Meglévő közcélú villamos hálózat (MVM Démaris Arambálózati Kft.)
 - Épitendő HOFEKA OXYA 1x150W 27W
 - Épitendő HOFEKA TWINI S1 1x150W 23W
 - Épitendő HOFEKA TWINI S2 2x150W 51W
 - Épitendő HOFEKA TWINI S2 2x150W 86W
 - Épitendő HOFEKA TWINI S2 2x150W 117W
 - Épitendő HOFEKA TWINI S2 2x150W 103W

Lárgy: Köröstarcsa, kövilágítás átépítése - Kossuth, Híd utca -			
Megrendelő: BERTA azonosító: Kölség helye: Köröstarcsai Önkormányzat Hivatal 5622 Köröstarcsa Kossuth tér 7. E-mail cím: onkoromnyaz@korostarcsa.hu Telefon: 66-480-211	Tervező: Antevy-Plusz Bt. 5630 Békés, Petőfi Sándor utca 68.	Munkaszám: Rajzszám: 03. Tervfázis: KIVITELI	Méretarány: M = 1:1000 Dátum: 2023.03.

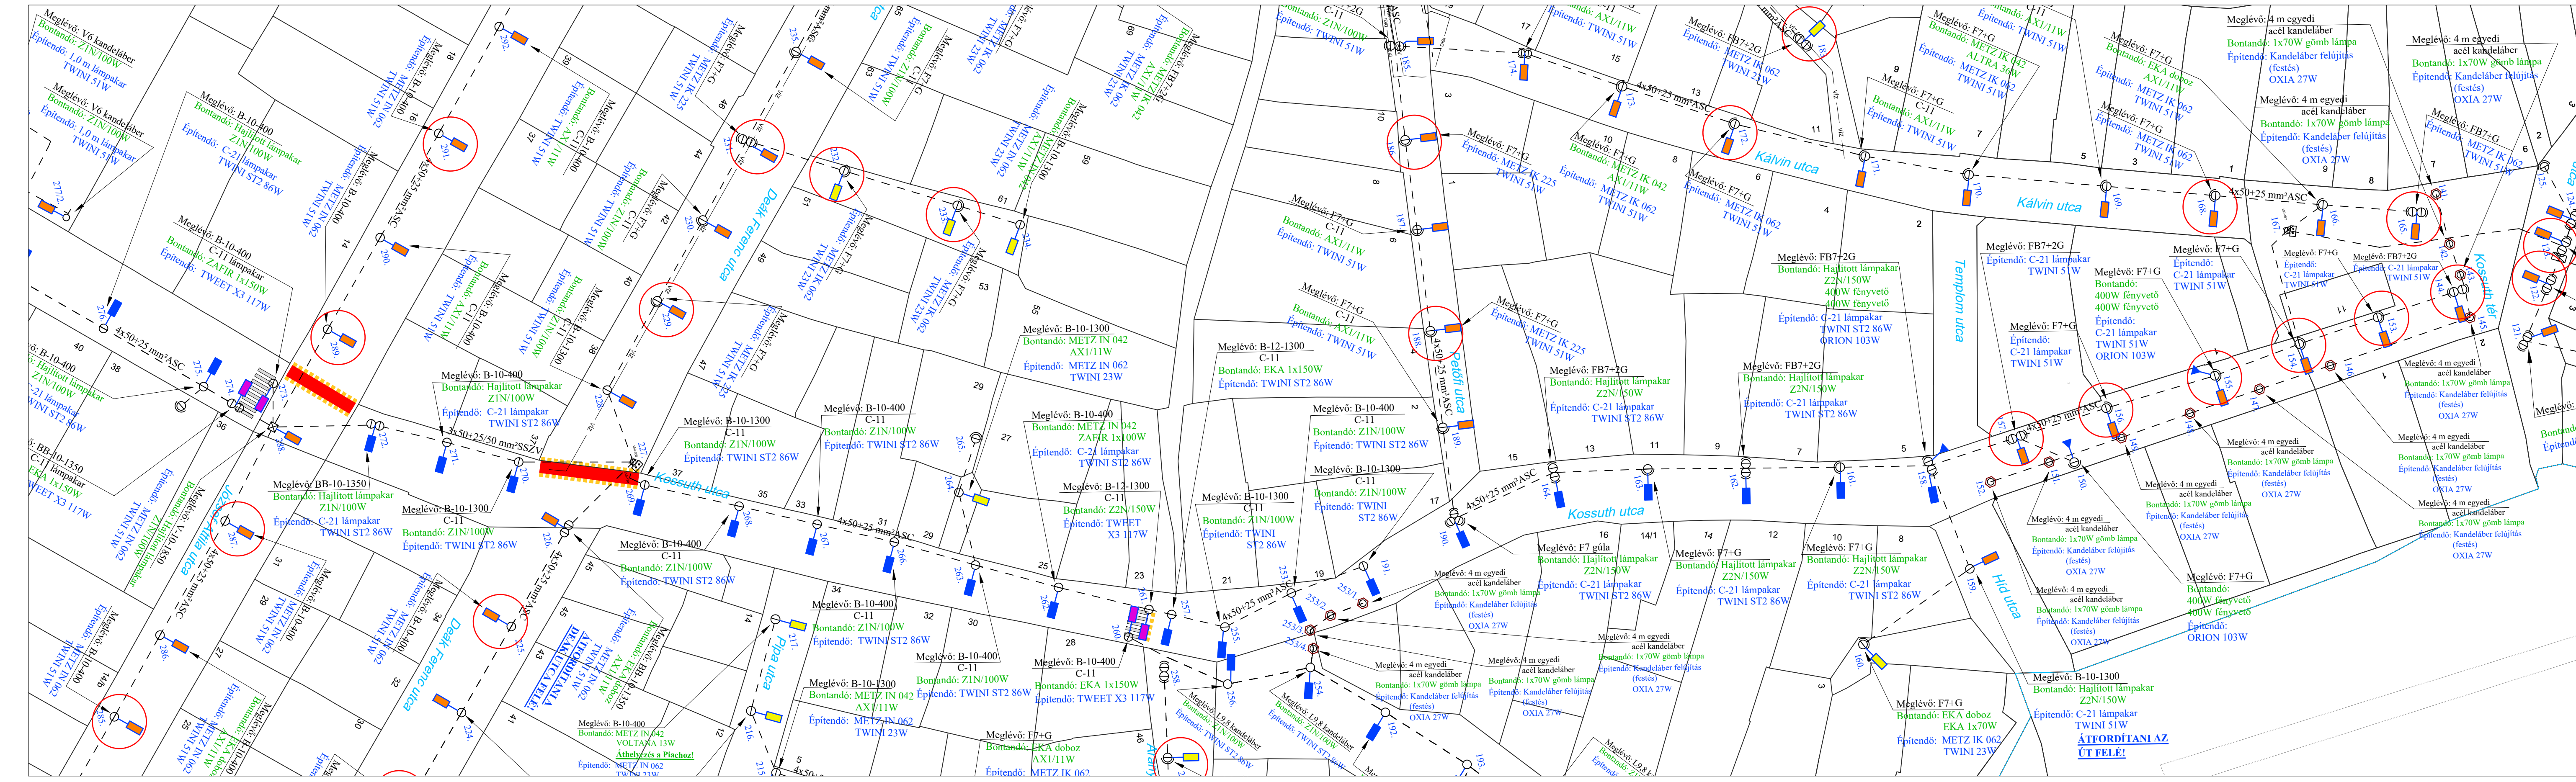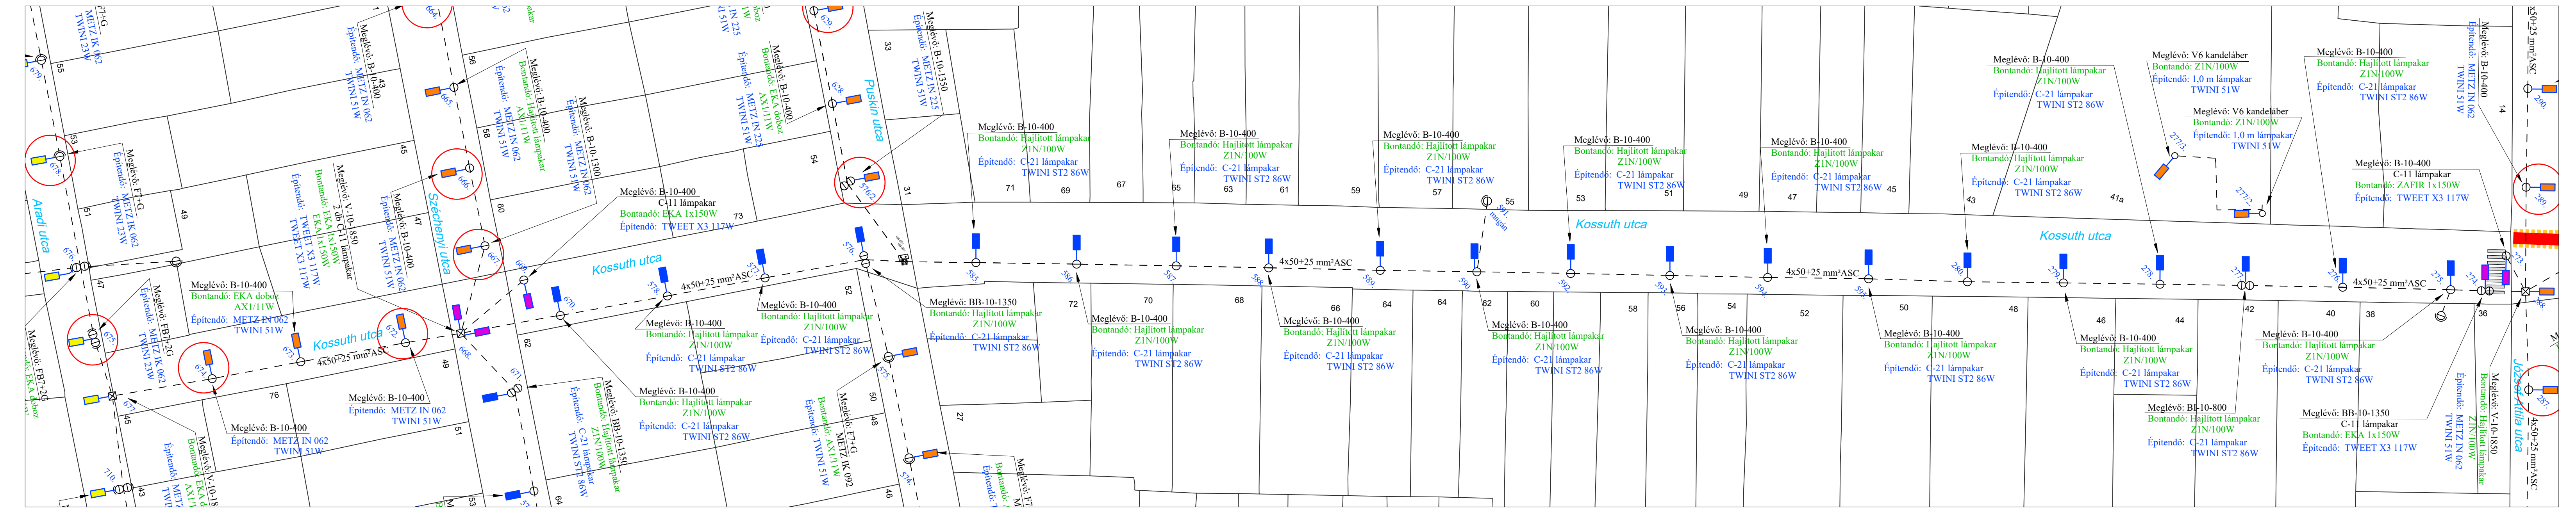


Átnézeti helyszínrajz, Méretarány nélkül

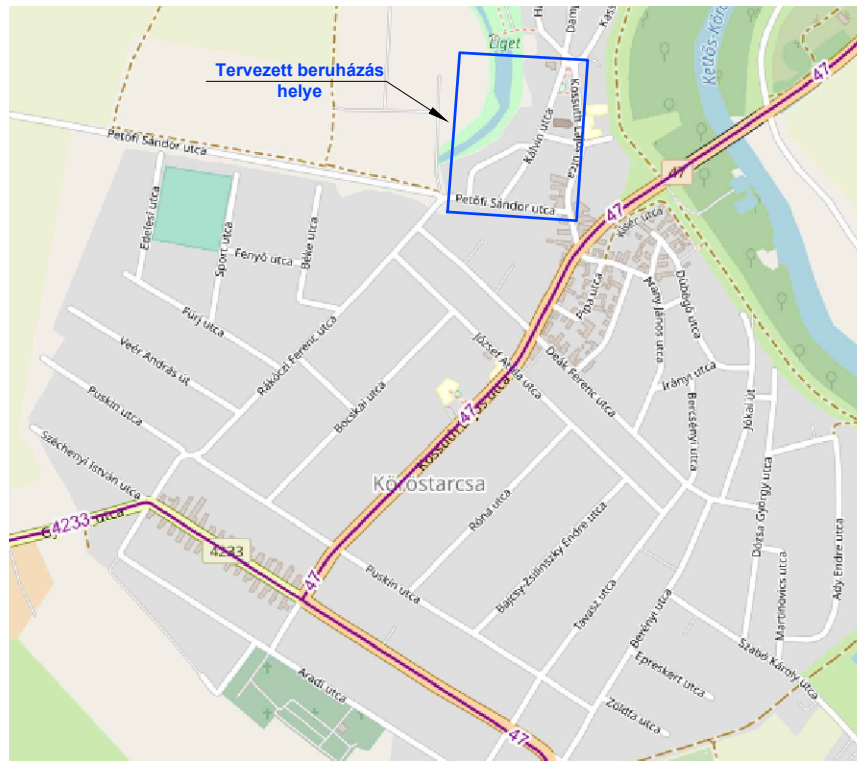


Jelmagyarázat:

- : Meglévő közcélú villamos hálózat (MVM Démász Áramhálózati Kft.)
- : Építendő HOFEKA OXYA 1x BLSB12 **27W**
- : Építendő HOFEKA TWINI S1 1 BLSB12 **23W**
- : Építendő HOFEKA TWINI ST1 2 BLSB16 **86W**
- : Építendő HOFEKA TWINI ST2 2 BLSB16 **86W**
- : Építendő HOFEKA TWEET X3 5 BLSB12 **117W**
- ▲ : Építendő HOFEKA ORION IX SENIOR 4x BLS12 **103W**

Tárgy:			
Kőröstarcsa, közvilágítás átépítése - Zrínyi, Petőfi, Kálvin utca, Kossuth tér -			
Megrendelő:	BERTA azonosító:	Tervező:	Munkaszám:
 Kőröstarcsai Önkormányzati Hivatal 5622 Kőröstarcsa Kossuth tér 7. E-mail cím: onkormanyzat@korostarcsa.hu Telefon: 66/480-211	Aniterv-Plusz Bt. 5630 Békés, Petőfi Sándor utca 68.	04.
	Költséghely:		MVM Projektmenedzser:
	KIVITELI
Felelős tervező:	Tervező, szerkesztő:	CAD feldolgozó:	Méretarány:
Bohus András EN-VI-04-0539-10	Kozma Imre	Pribojszki Gyöngyi	M = 1:1000
			Dátum:
			2023.03.

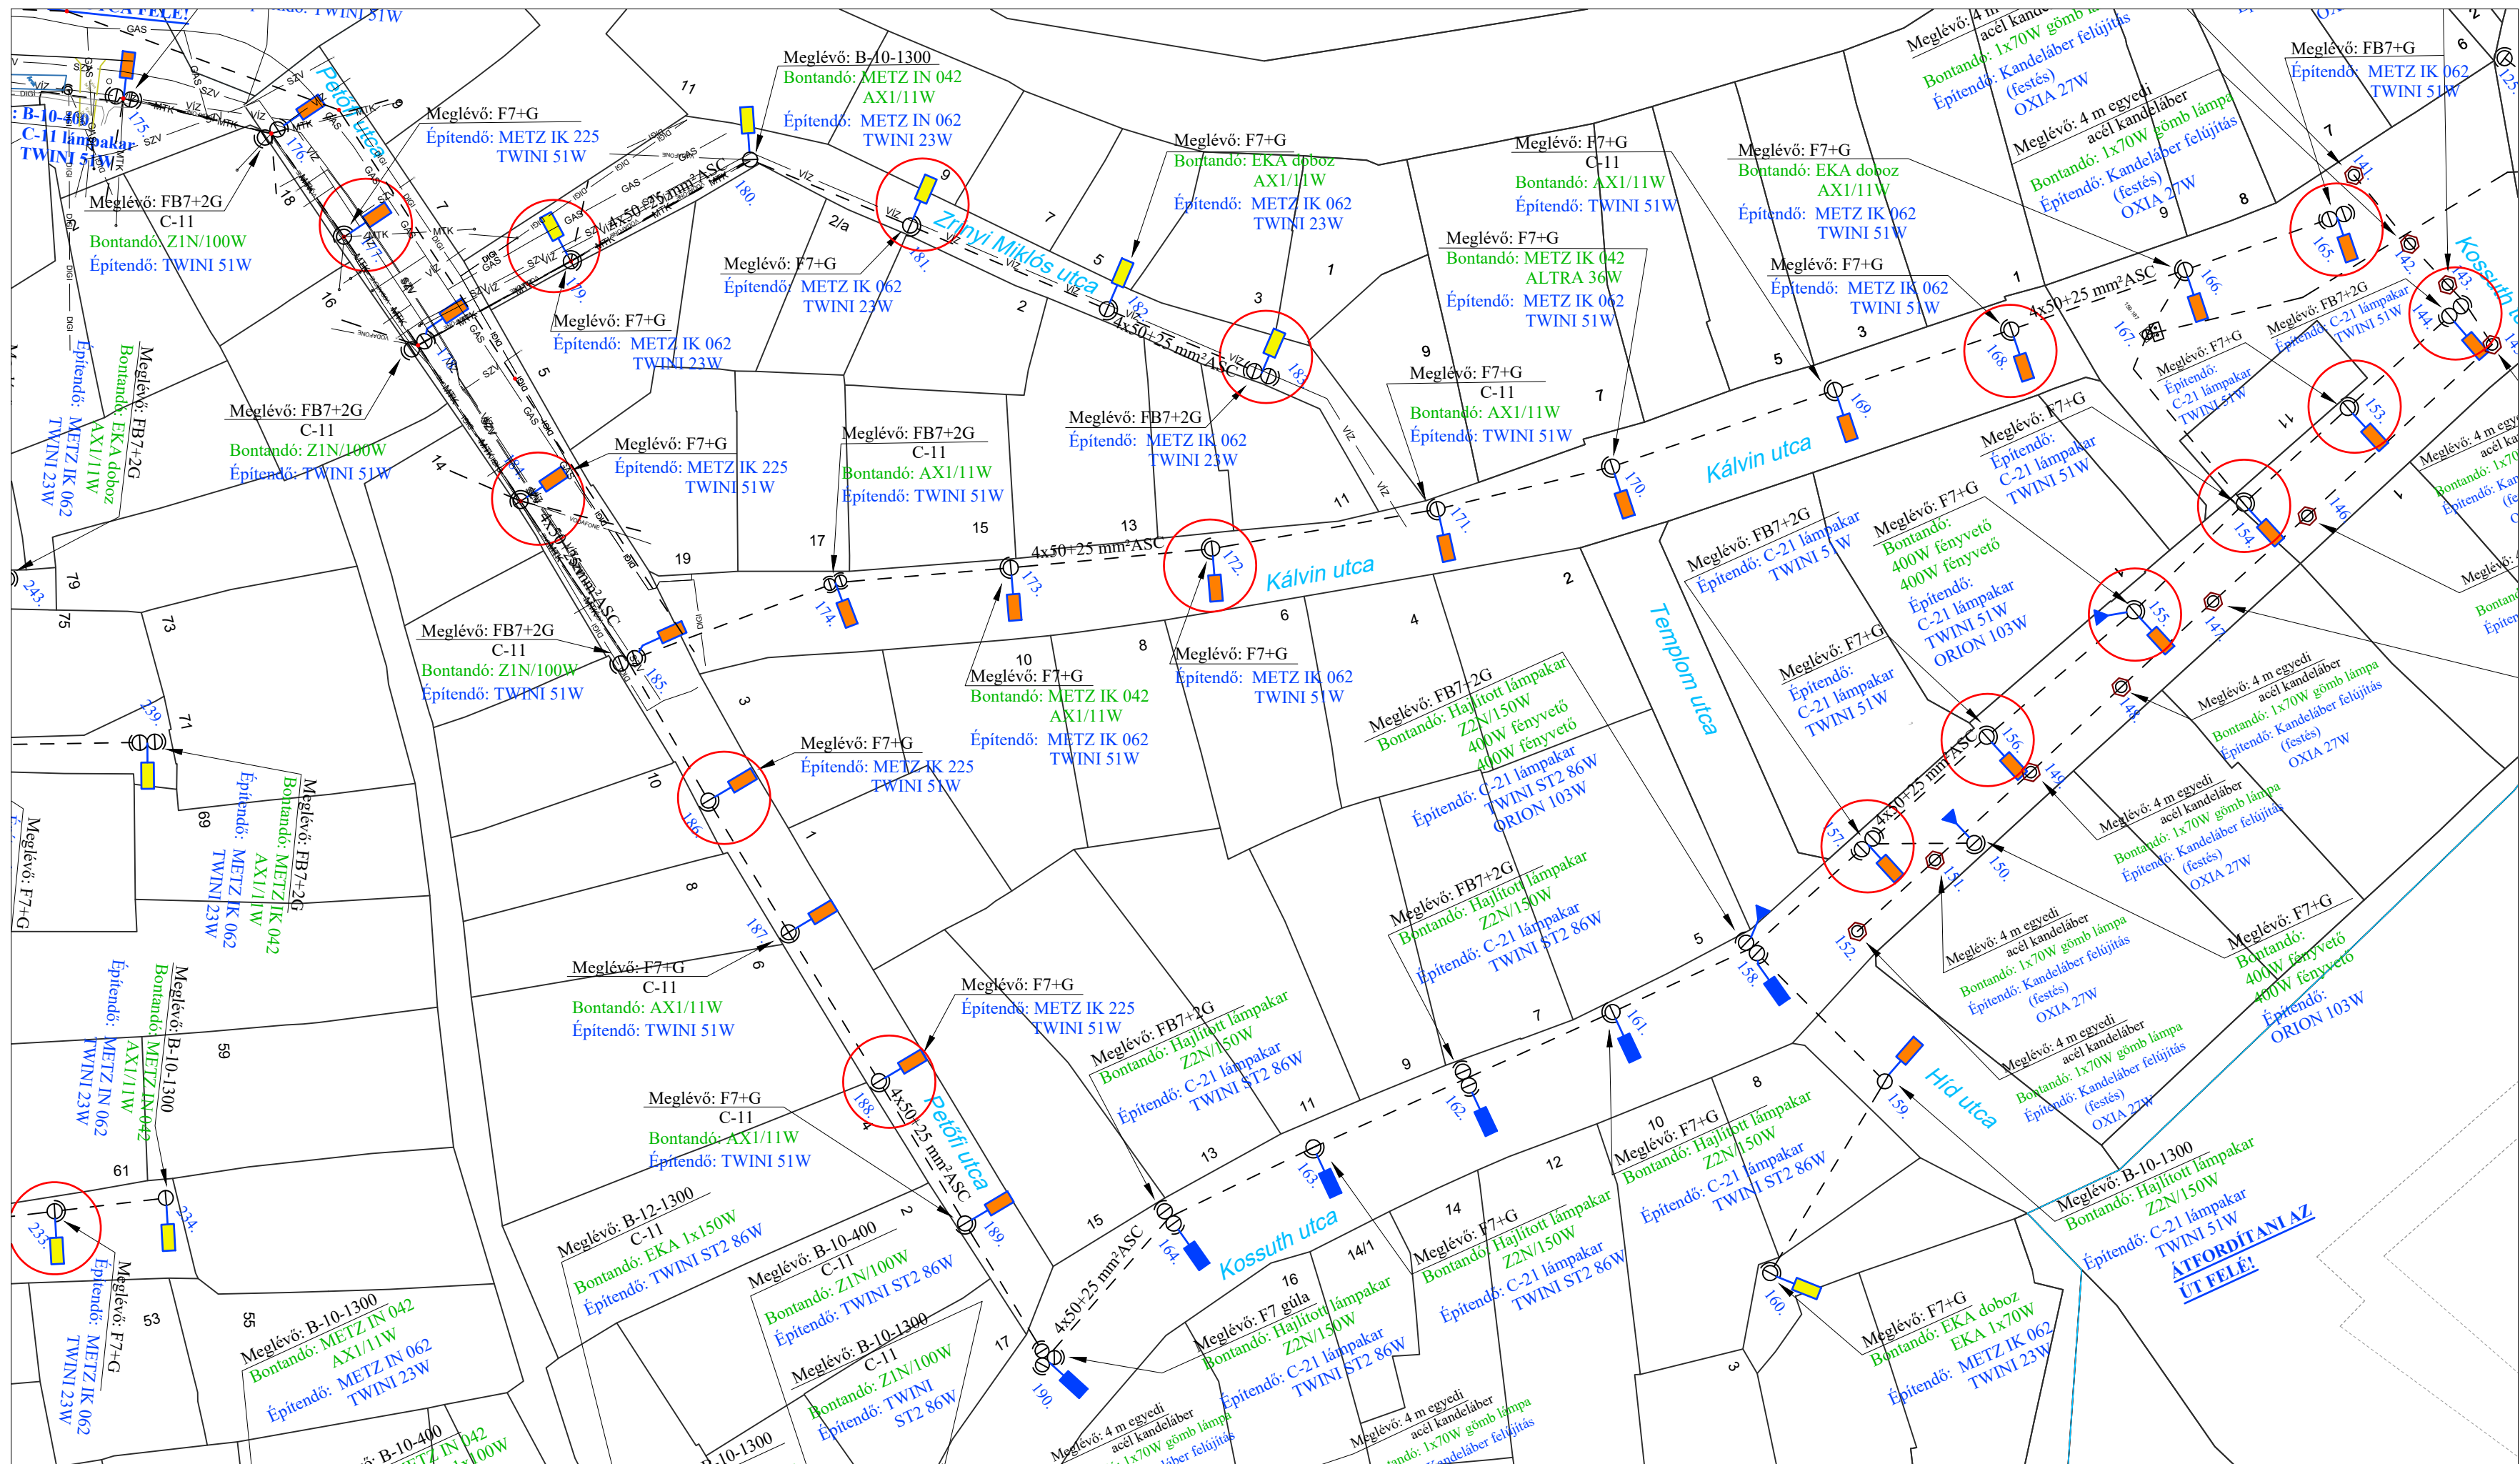


Átnézeti helyszínrajz, Méretarány nélkül

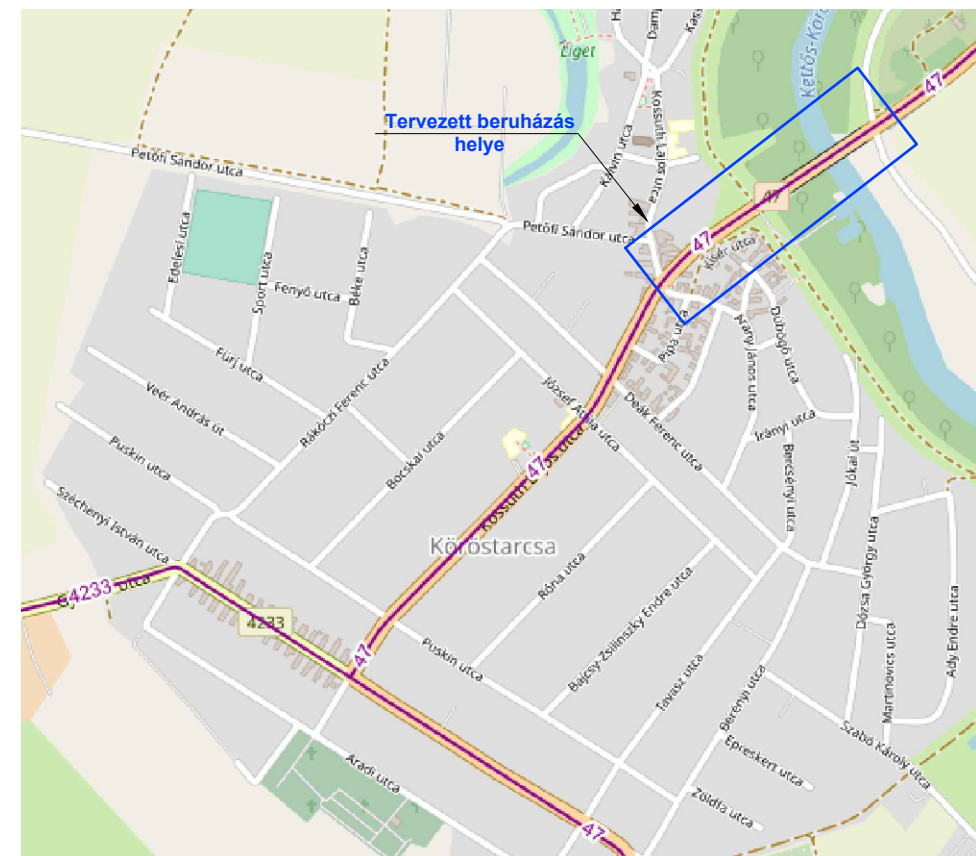


Jelmagyarázat:

- - - - - : Meglévő közcélú villamos hálózat (MVM Demász Áramhálózati Kft.)
- ⊕ : Építendő HOFEKA OXYA 1xBSLB12 **27W**
- ⊕ : Építendő HOFEKA TWINI S1 1BLSB12 **23W**
- ⊕ : Építendő HOFEKA TWINI ST1 2BLSB12 **51W**
- ⊕ : Építendő HOFEKA TWINI ST2 2BLSB16 **86W**
- ⊕ : Építendő HOFEKA TWEET X3 5BLSB12 **117W**
- ⊕ : Építendő HOFEKA ORION IX SENIOR 4xBSLB12 **103W**

Tárgy:				
Kőröstarcsa, közvilágítás átépítése				
- 47.sz. főút -				
Megrendelő:	BERTA azonosító:	Tervező:	Munkaszám:	
 Kőröstarcsai Önkormányzati Hivatal 5622 Kőröstarcsa Kossuth tér 7. E-mail cím: onkormanyzat@korostarcsa.hu Telefon: 66/480-211	Aniterv-Plusz Bt. 5630 Békés, Petőfi Sándor utca 68.	05.	
	Költséghely:		MVM Projektmenedzser:	Tervfázis:
	KIVITELI
Felelős tervező:	Tervező, szerkesztő:	CAD feldolgozó:	Méretarány:	
Bohus András EN-VI-04-0539-10 <i>Bohus</i>	Kozma Imre <i>Kozma</i>	Pribojszki Gyöngyi <i>Pribojszki</i>	M = 1:1000	
			Dátum:	
			2023.03.	

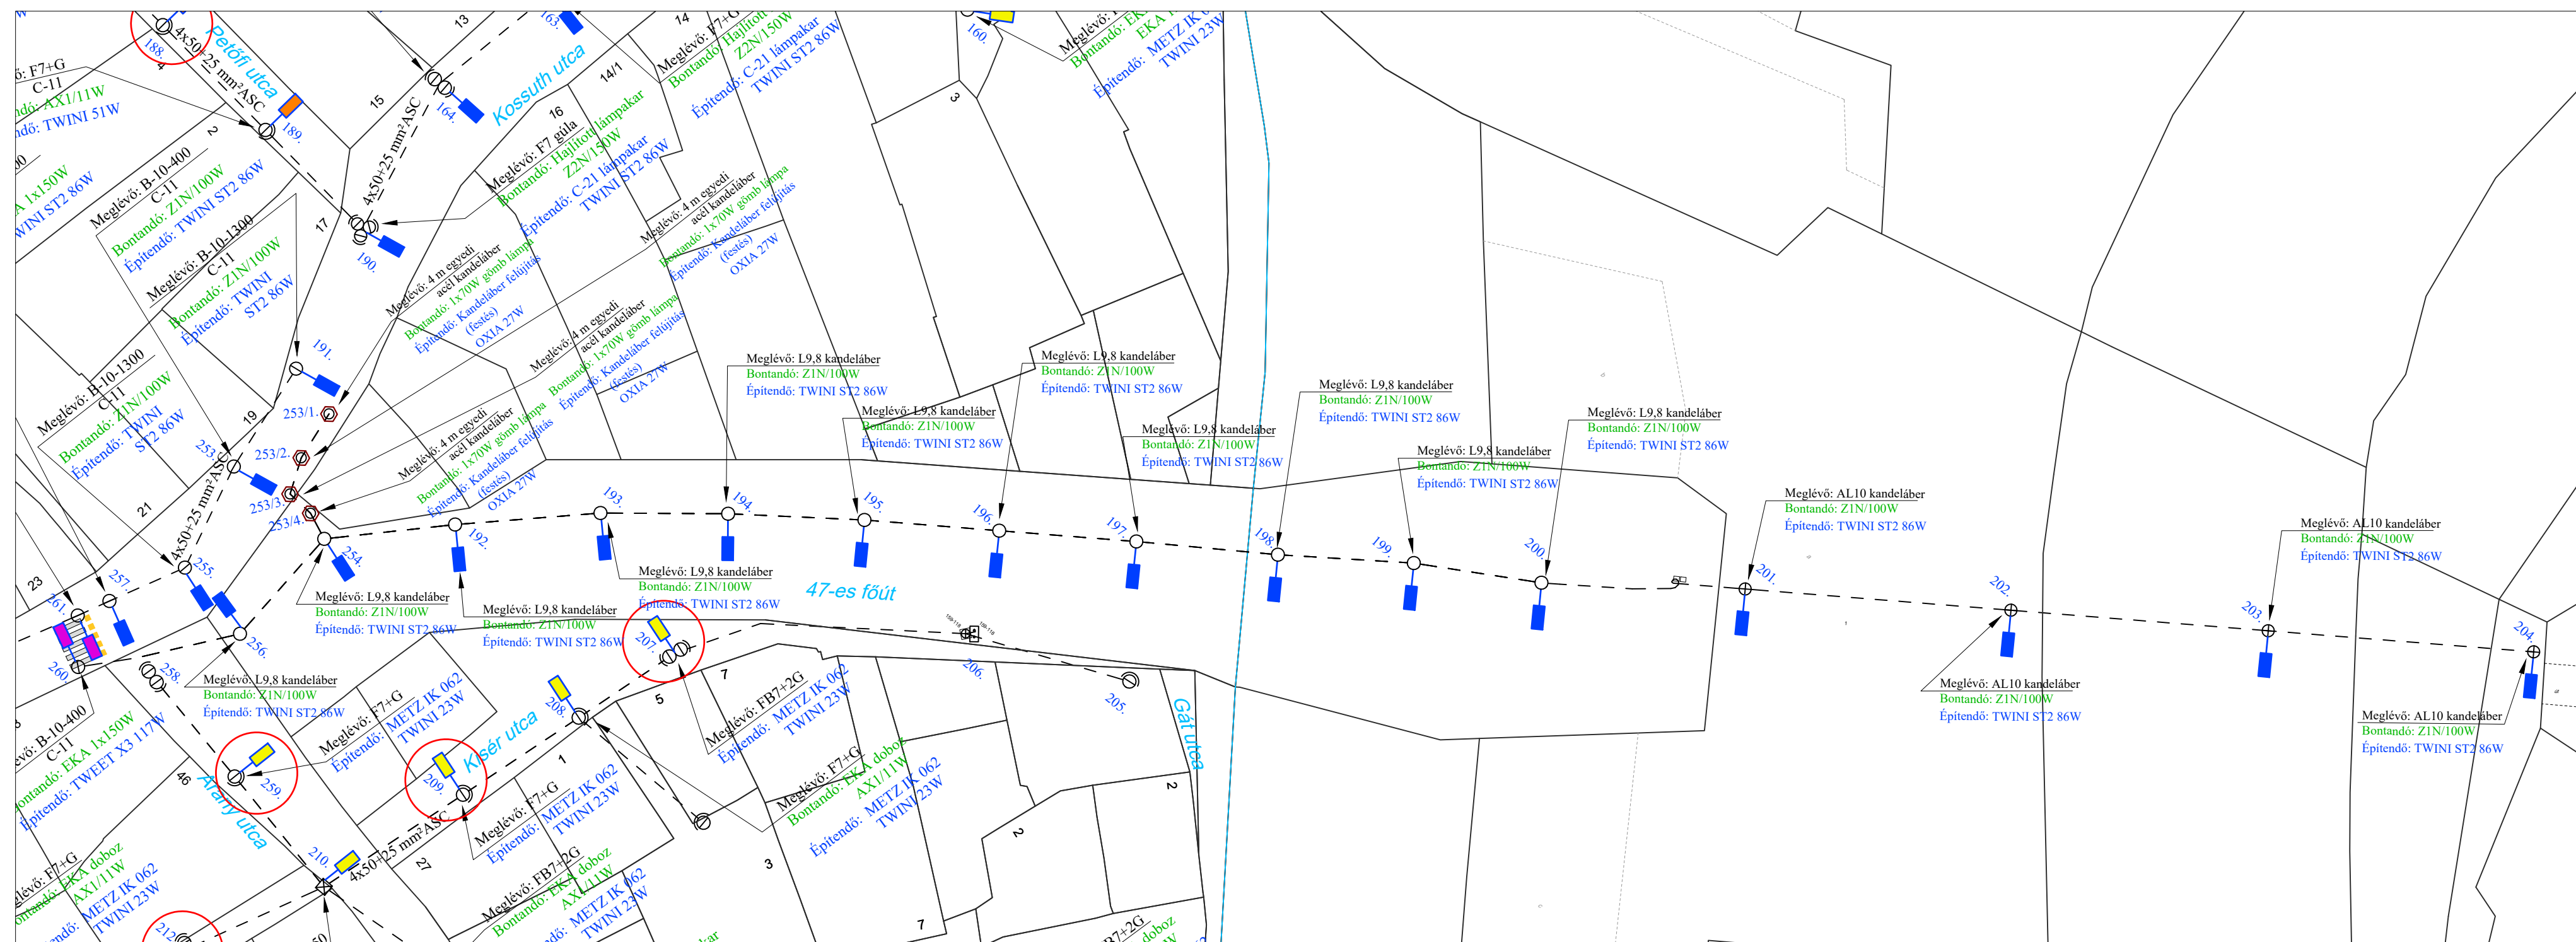


Átnézeti helyszínrajz, Méretarány nélkül

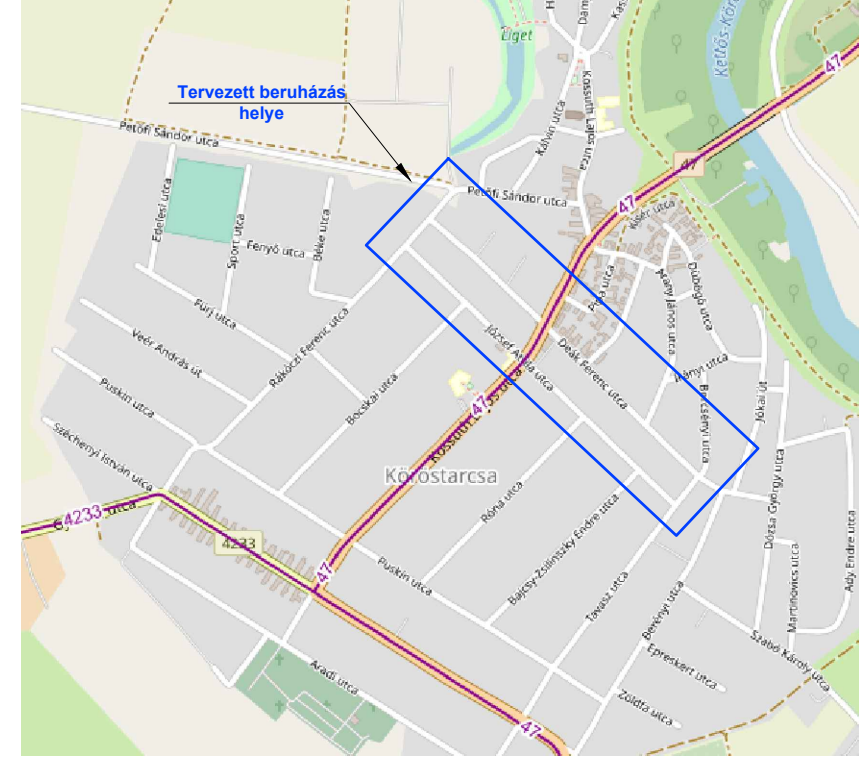


- Jelmagyarázat:
- - - : Meglévő közeli villamos hálózat (MVM Démszár Áramhálózati Kft.)
 - : Építendő HOFEKA OXYA 1xBLSB12 **27W**
 - : Építendő HOFEKA TWINI S1 1BLSB12 **23W**
 - : Építendő HOFEKA TWINI ST1 2BLSB16 **51W**
 - : Építendő HOFEKA TWINI ST2 2BLSB16 **86W**
 - : Építendő HOFEKA TWEET X3 5BLSB12 **117W**
 - : Építendő HOFEKA ORION IX SENIOR 4xBLSI2 **103W**

Tárgy: Kőröstarcsa, közvilágítás átépítése - Deák, József Attila utca -			
Megrendelő: Kőröstarcsai Önkormányzati Hivatal 5622 Kőröstarcsa, Kossuth tér 7. E-mail cím: onkormanyzat@korohtarcsa.hu Telefon: 66-480-211	BÉRTA azonosító: Költséghely: MVM Projektmenedzser:	Tervező: Aniterv-Plusz Bt. 5630 Békés, Petőfi Sándor utca 68. Tervező, szerkesztő: Kozma Imre	Munkaszám: Rajzszám: 06. Tervfázis: KIVITELI Méretarány: M = 1:1000 Dátum: 2023.03.
Felelős tervező: Bohus András EN-VI-04-0539-10	CAD feldolgozó: Pribojzski Gyöngyi		

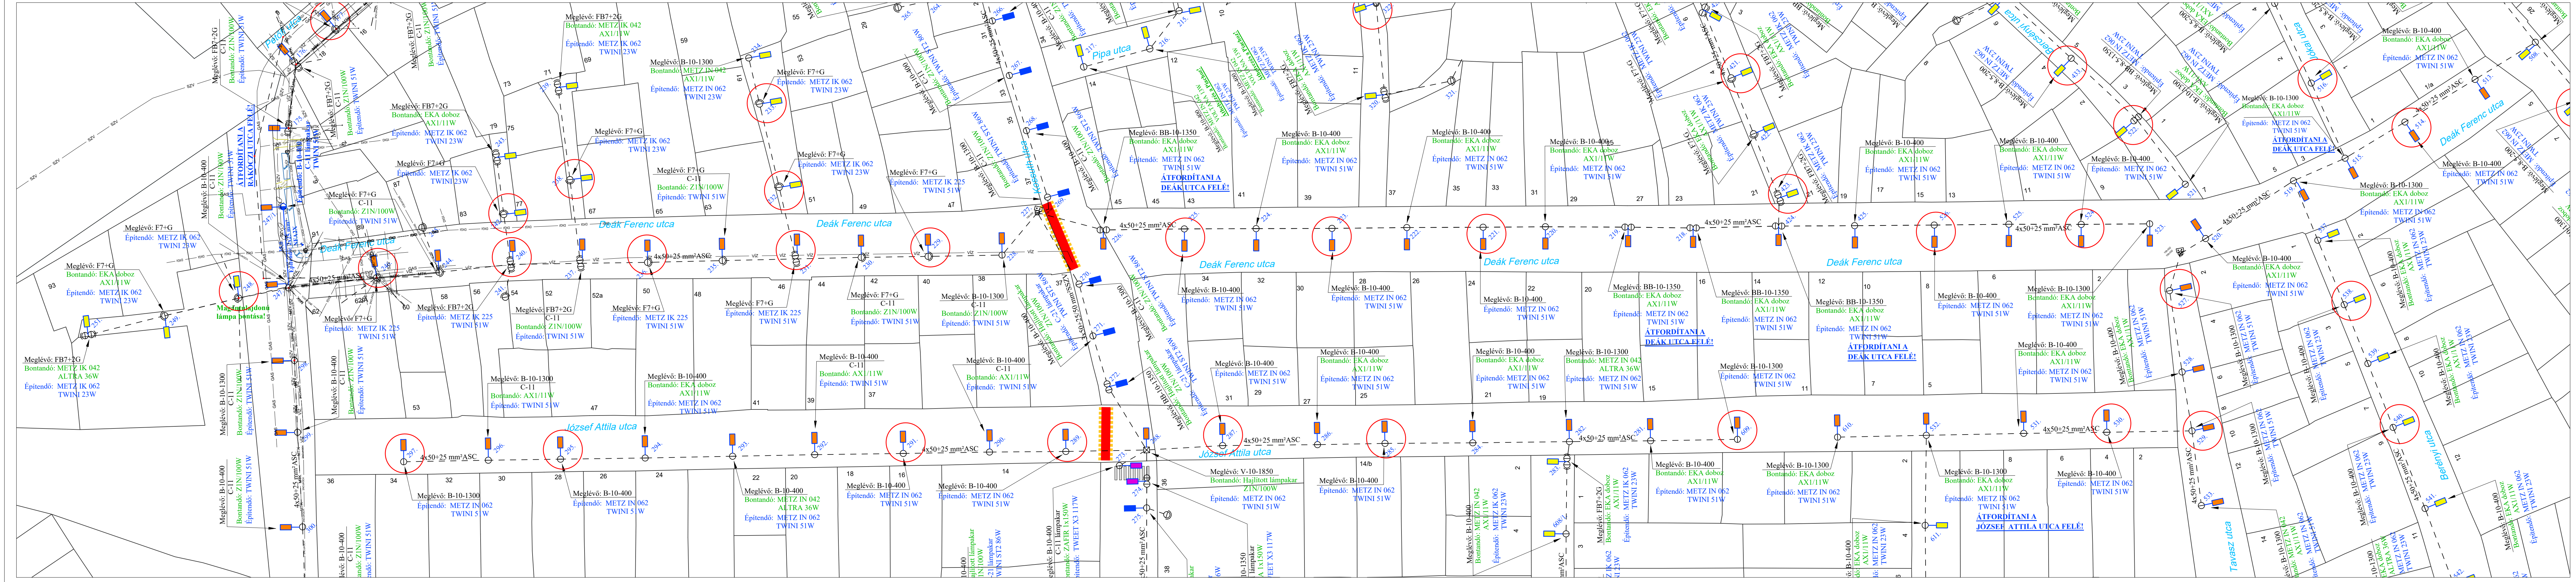


Átnézeti helyszínrajz, Méretarány nélkül

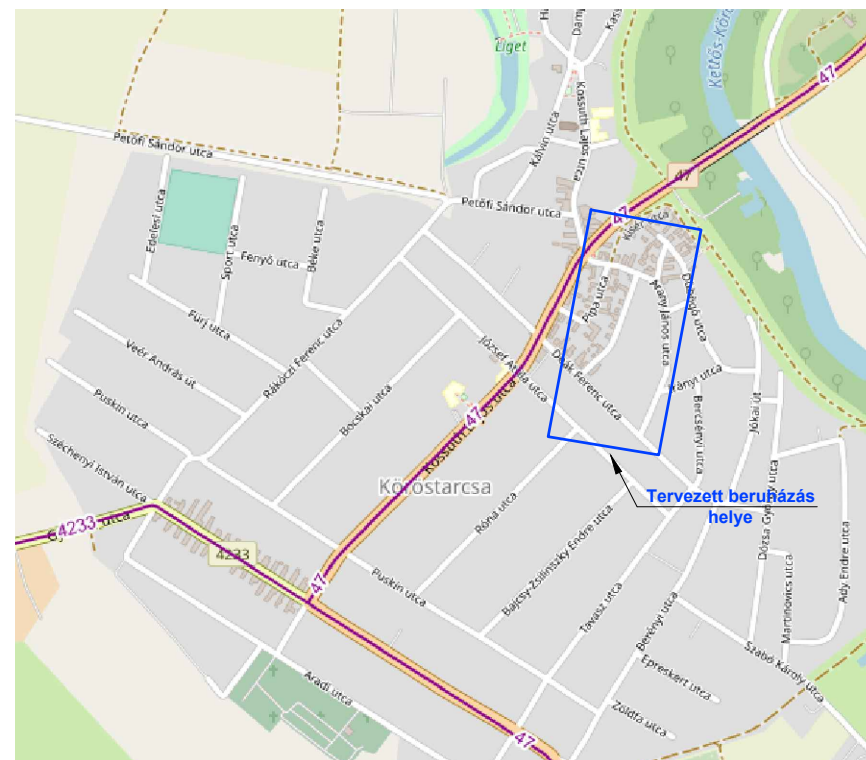


Jelmagyarázat:

- - - - - : Meglévő közcélú villamos hálózat (MVM Démsáz Áramhálózati Kft.)
- : Építendő HOFEKA OXYA 1x1BLSB12 27W
- : Építendő HOFEKA TWINI S1 1BLSB12 23W
- : Építendő HOFEKA TWINI ST1 2BLSB12 51W
- : Építendő HOFEKA TWINI ST2 2BLSB16 86W
- : Építendő HOFEKA TWEET X3 5BLSB12 117W
- : Építendő HOFEKA ORION IX SENIOR 4x1BLS12 103W

Tárgy:			
Kőröstarcsa, közvilágítás átépítése			
- Pipa, Arany, Kísér, Arpád, Hunyadi utca -			
Megrendelő:	BERTA azonosító:	Tervező:	Munkaszám:
 Kőröstarcsai Önkormányzati Hivatal 5622 Kőröstarcsa Kossuth tér 7. E-mail cím: onkormanyzat@korostarcsa.hu Telefon: 66/480-211	Költséghely:	Aniterv-Plusz Bt. 5630 Békés, Petőfi Sándor utca 68.	Rajzszám: 07.
	MVM Projektmenedzser:		Tervfázis: KIVITELI
Felelős tervező:	Tervező, szerkesztő:	CAD feldolgozó:	Méretarány:
Bohus András EN-VI-04-0539-10 <i>Bohus</i>	Kozma Imre <i>Kozma</i>	Pribozszki Gyöngyi <i>Pribozszki</i>	M = 1:1000
			Dátum: 2023.03.

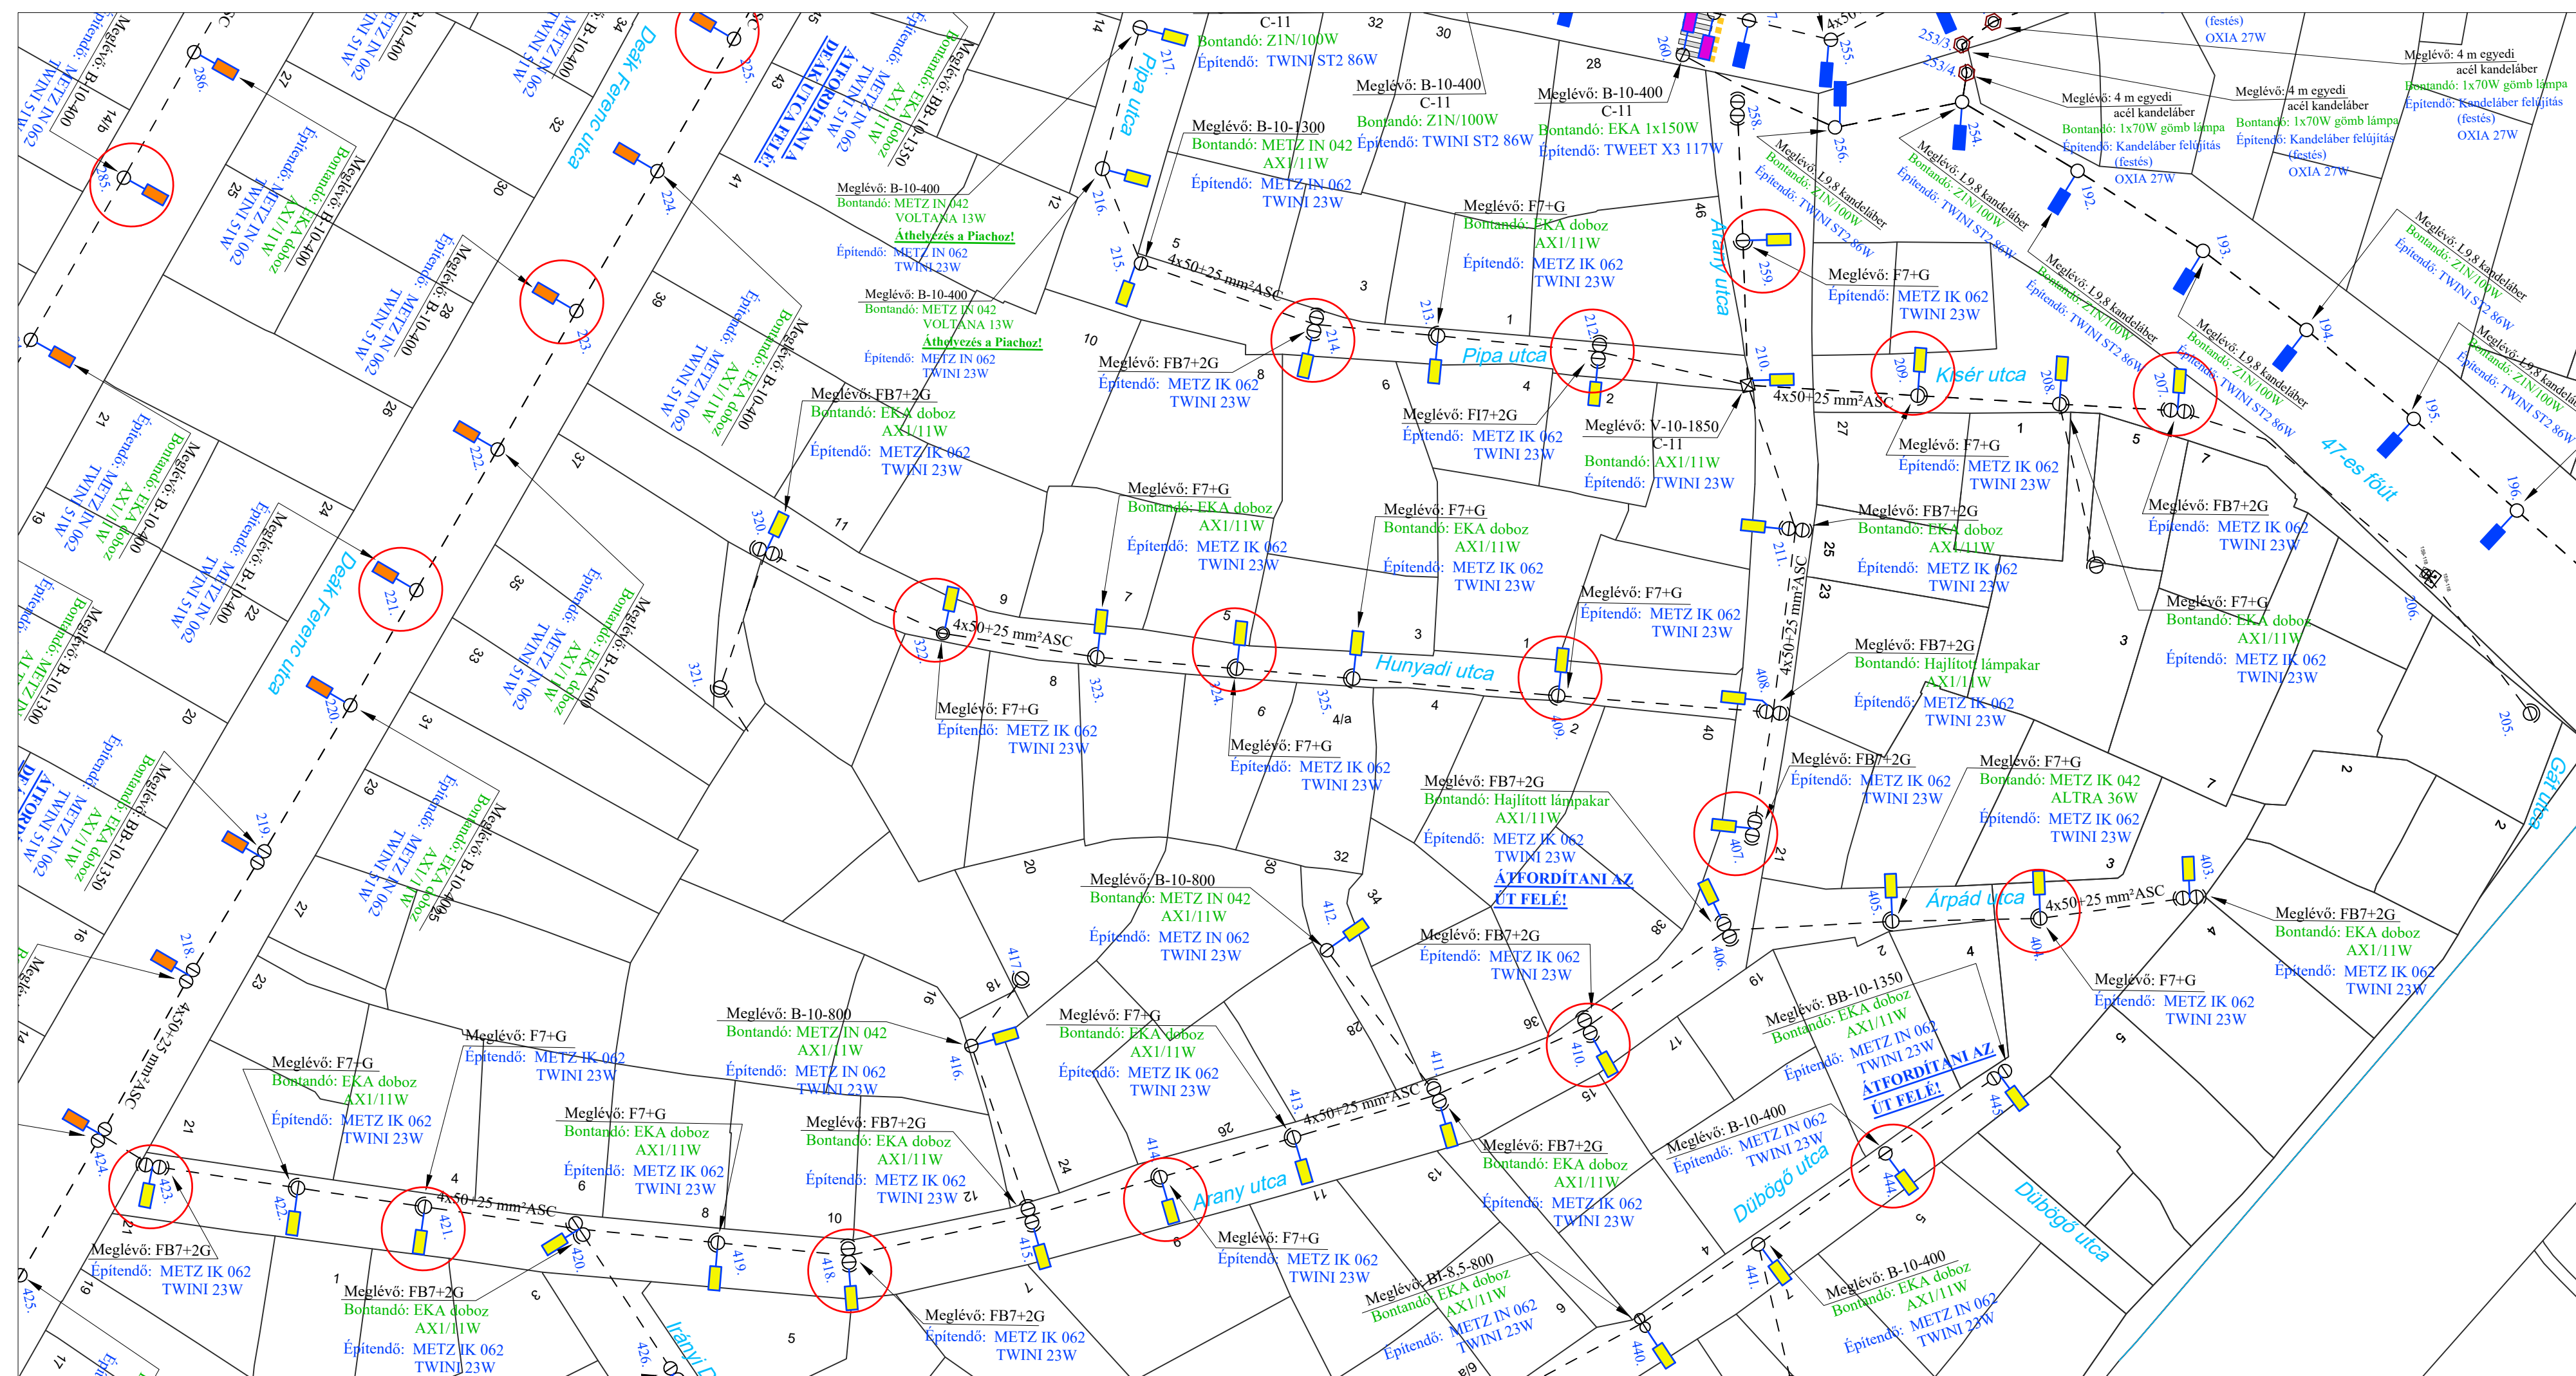


Átnézeti helyszínrajz, Méretarány nélkül

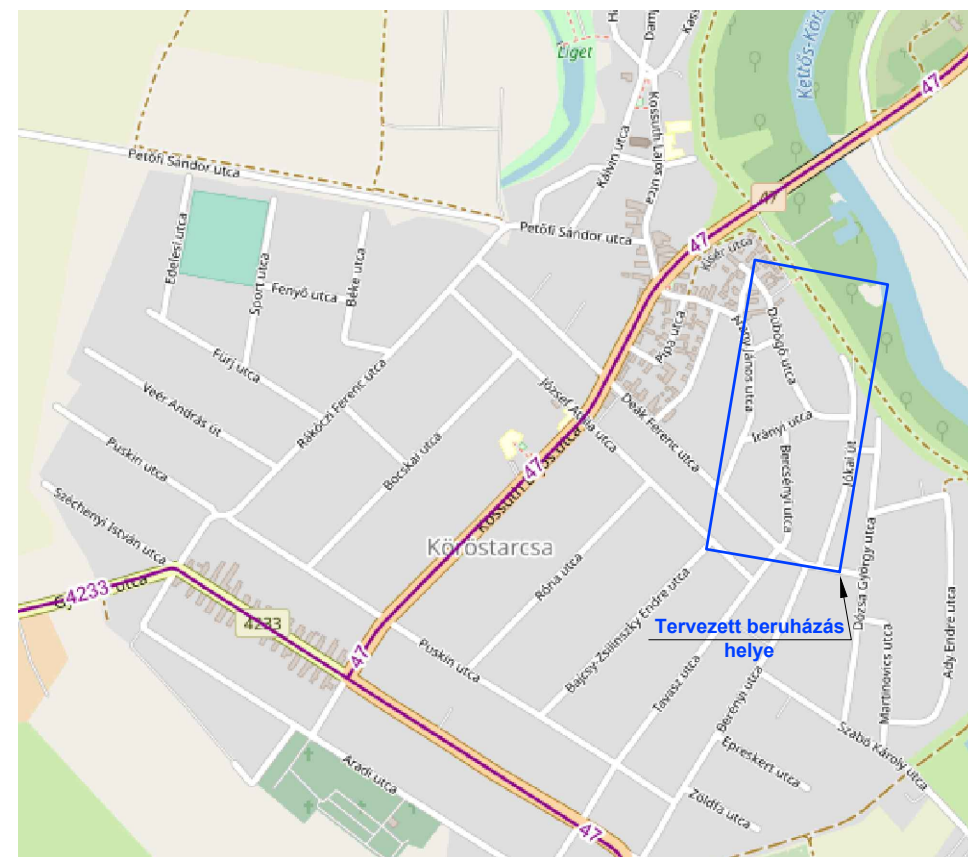


Jelmagyarázat:

- : Meglévő közcélú villamos hálózat (MVM Démász Áramhálózat Kft.)
- : Építendő HOFEKA OXYA 1xBLSB12 **27W**
- : Építendő HOFEKA TWINI S1 1BLSB12 **23W**
- : Építendő HOFEKA TWINI ST1 2BLSB12 **51W**
- : Építendő HOFEKA TWINI ST2 2BLSB16 **86W**
- : Építendő HOFEKA TWEET X3 5BLSB12 **117W**
- : Építendő HOFEKA ORION IX SENIOR 4xBLSB12 **103W**


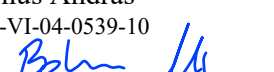
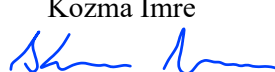

Tárgy:			
Kőröstarcsa, közvilágítás átépítése <i>- Bercsényi, Jókai, Irányi, Dübögő utca -</i>			
Megrendelő:	BERTA azonosító:	Tervező:	Munkaszám:
<p>Kőröstarcsai Önkormányzati Hivatal 5622 Kőröstarcsa Kossuth tér 7. E-mail cím: onkormanyzat@korostarcsa.hu Telefon: 66/480-211</p>	Költséghely:	<p>Aniterv-Plusz Bt. 5630 Békés, Petőfi Sándor utca 68.</p>	Rajzszám:
	MVM Projektmenedzser:		KIVITELI
Felelős tervező:	Tervező, szerkesztő:	CAD feldolgozó:	Méretarány:
Bohus András EN-VI-04-0539-10	Kozma Imre	Pribojszki Gyöngyi	M = 1:1000
			Dátum:
			2023.03.

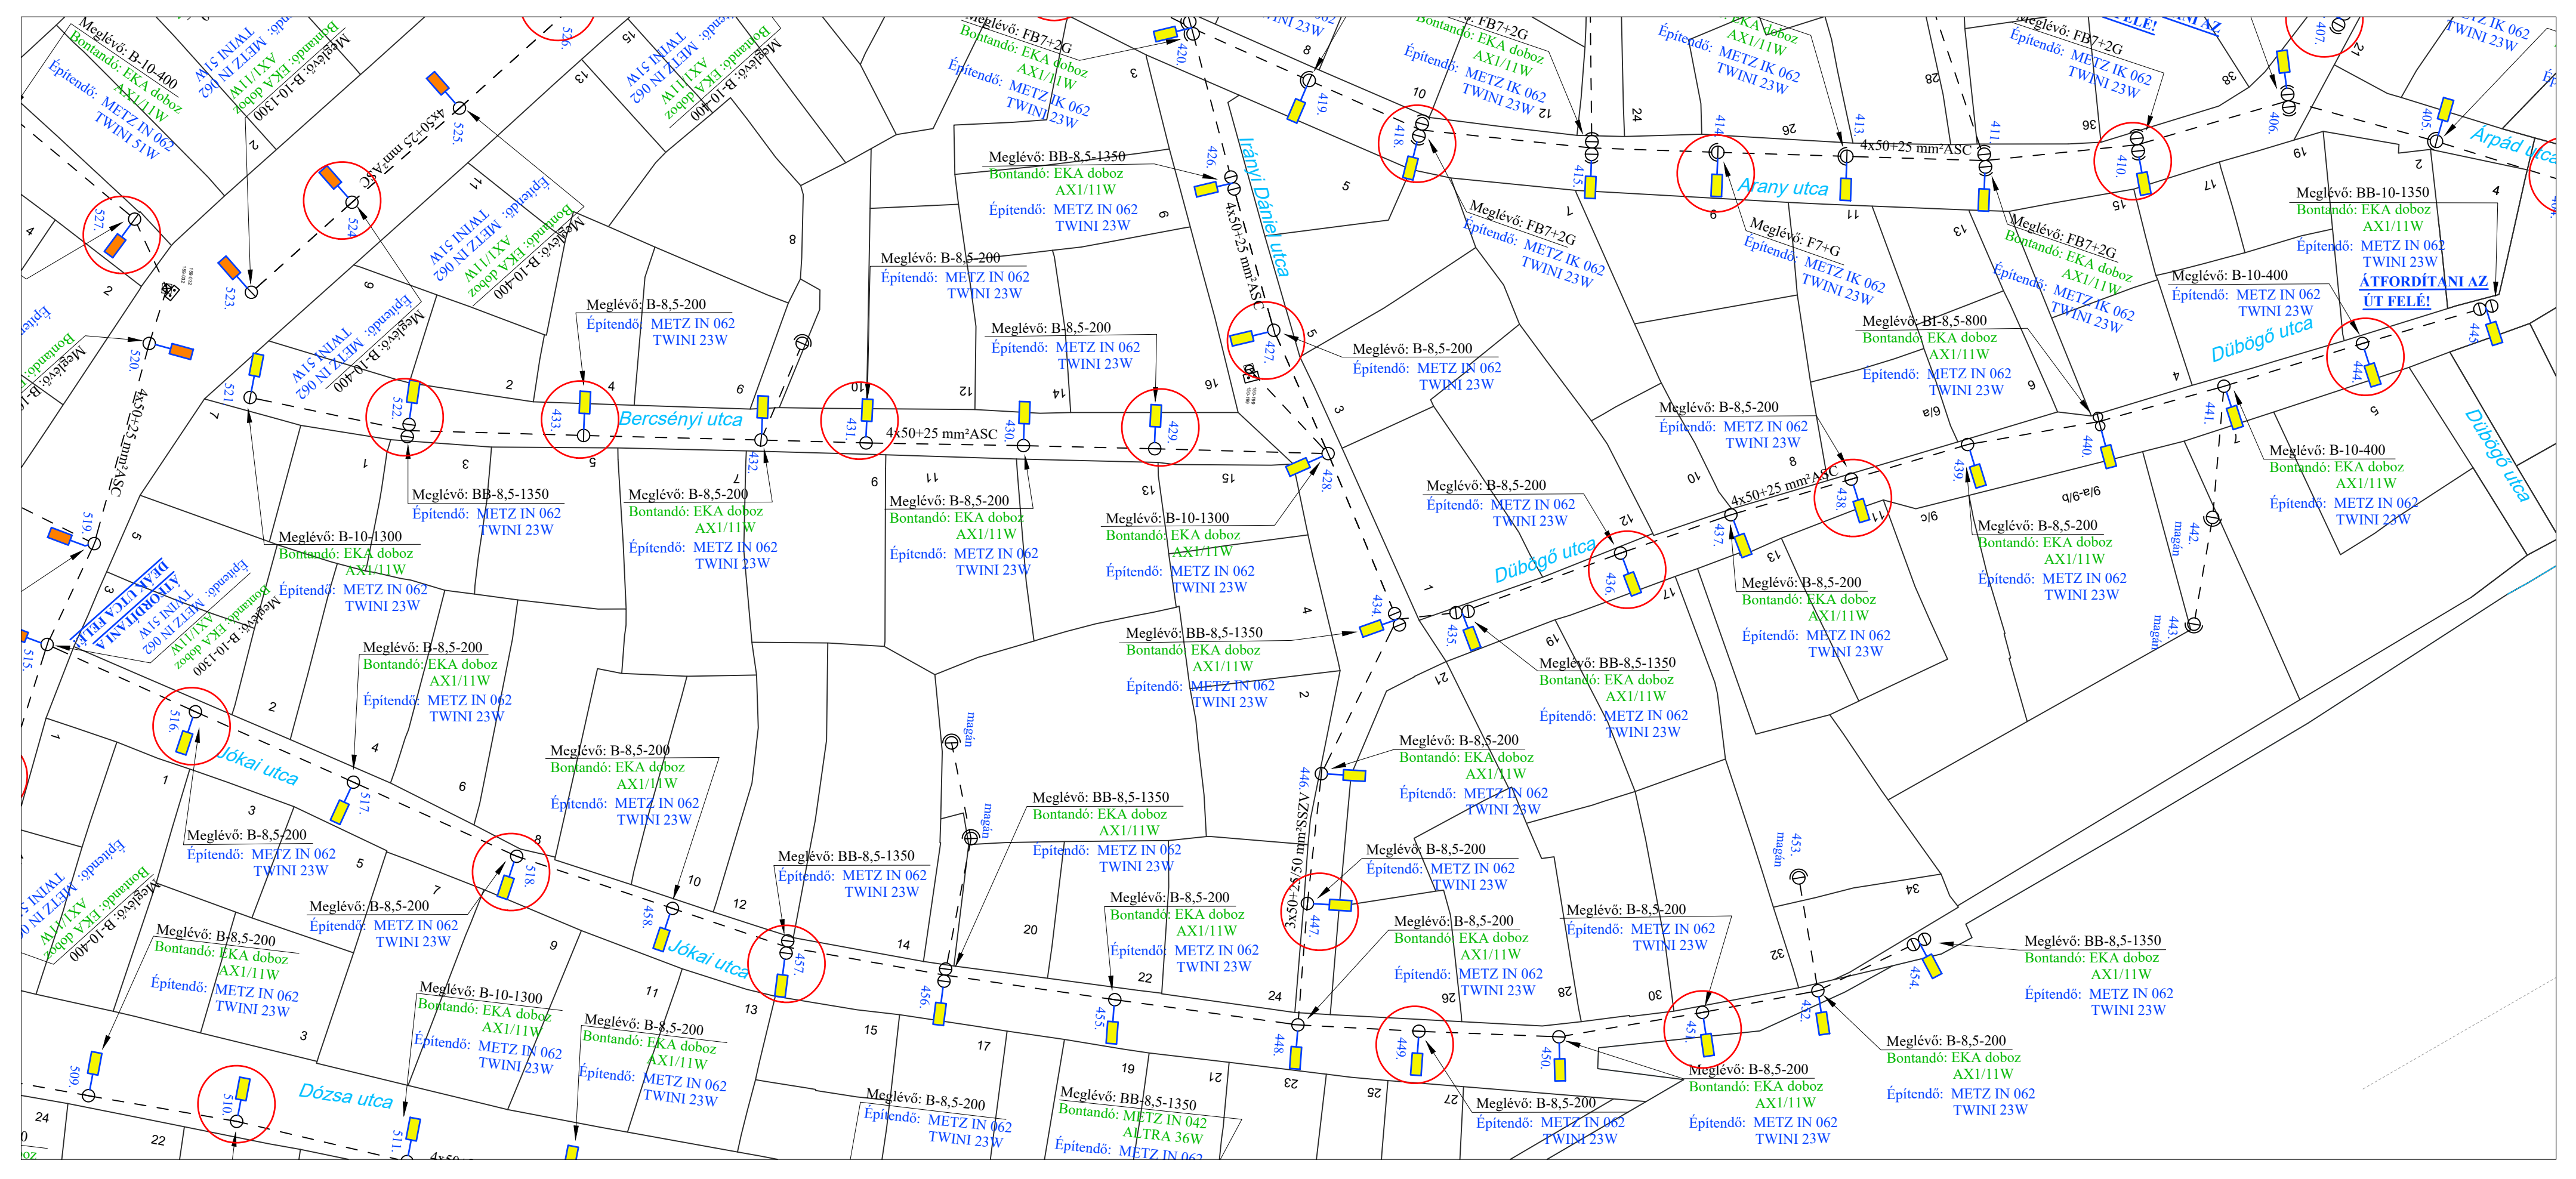


Átnézeti helyszínrajz, Méretarány nélkül

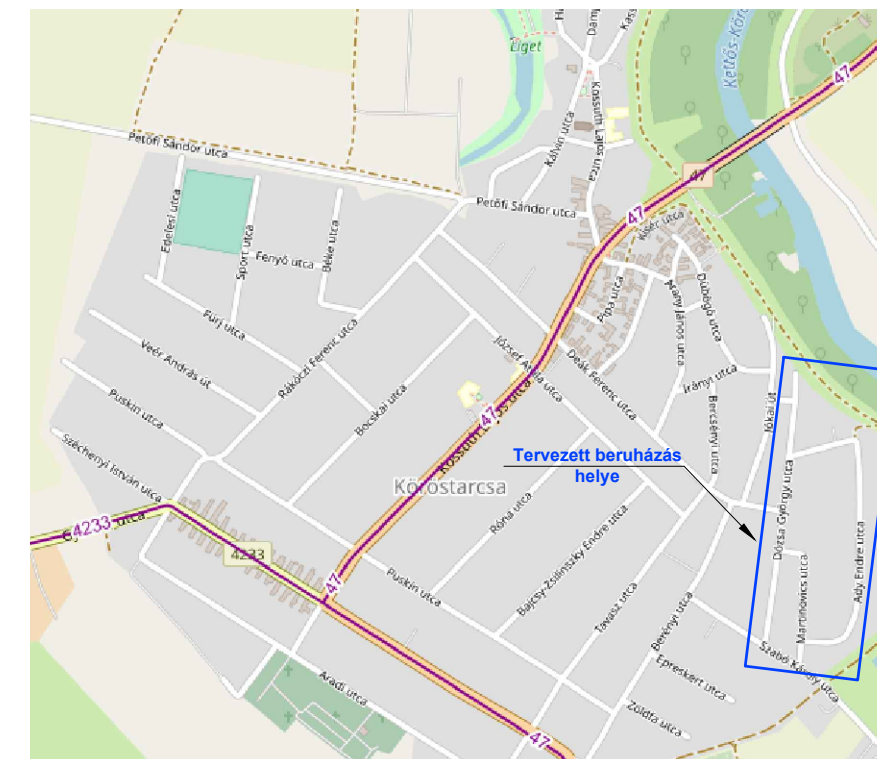


- Jelmagyarázat:**
- - - : Meglévő közéleti villamos hálózat (MVM Démász Áramhálózati Kft.)
 - : Építendő HOFEKA OXYA 1xBLSB12 **27W**
 - : Építendő HOFEKA TWINI S1 1BLSB12 **23W**
 - : Építendő HOFEKA TWINI ST1 2BLSB16 **51W**
 - : Építendő HOFEKA TWINI ST2 2BLSB16 **86W**
 - : Építendő HOFEKA TWEET X3 5BLSB12 **117W**
 - ▶ : Építendő HOFEKA ORION IX SENIOR 4xBLSB12 **103W**

Tárgy:			
Kőröstarcsa, közvilágítás átépítése - Dózsa, Martinovics, Ady, Tancsics utca -			
Megrendelő:	BERTA azonosító:	Tervező:	Munkaszám:
 Kőröstarcsai Önkormányzati Hivatal 5622 Kőröstarcsa, Kossuth tér 7. E-mail cím: onkormanyzat@korostarcsa.hu Telefon: 66/480-211 Költséghely: MVM Projektmenedzser:	Aniterv-Plusz Bt. 5630 Békés, Petőfi Sándor utca 68.	09.
Felelős tervező:	Tervező, szerkesztő:	CAD feldolgozó:	Méretarány:
Bohus András EN-V1-04-0539-10 	Kozma Imre 	Pribojszki Gyöngyi 	M = 1:1000
			Dátum: 2023.03.
			KIVITELI

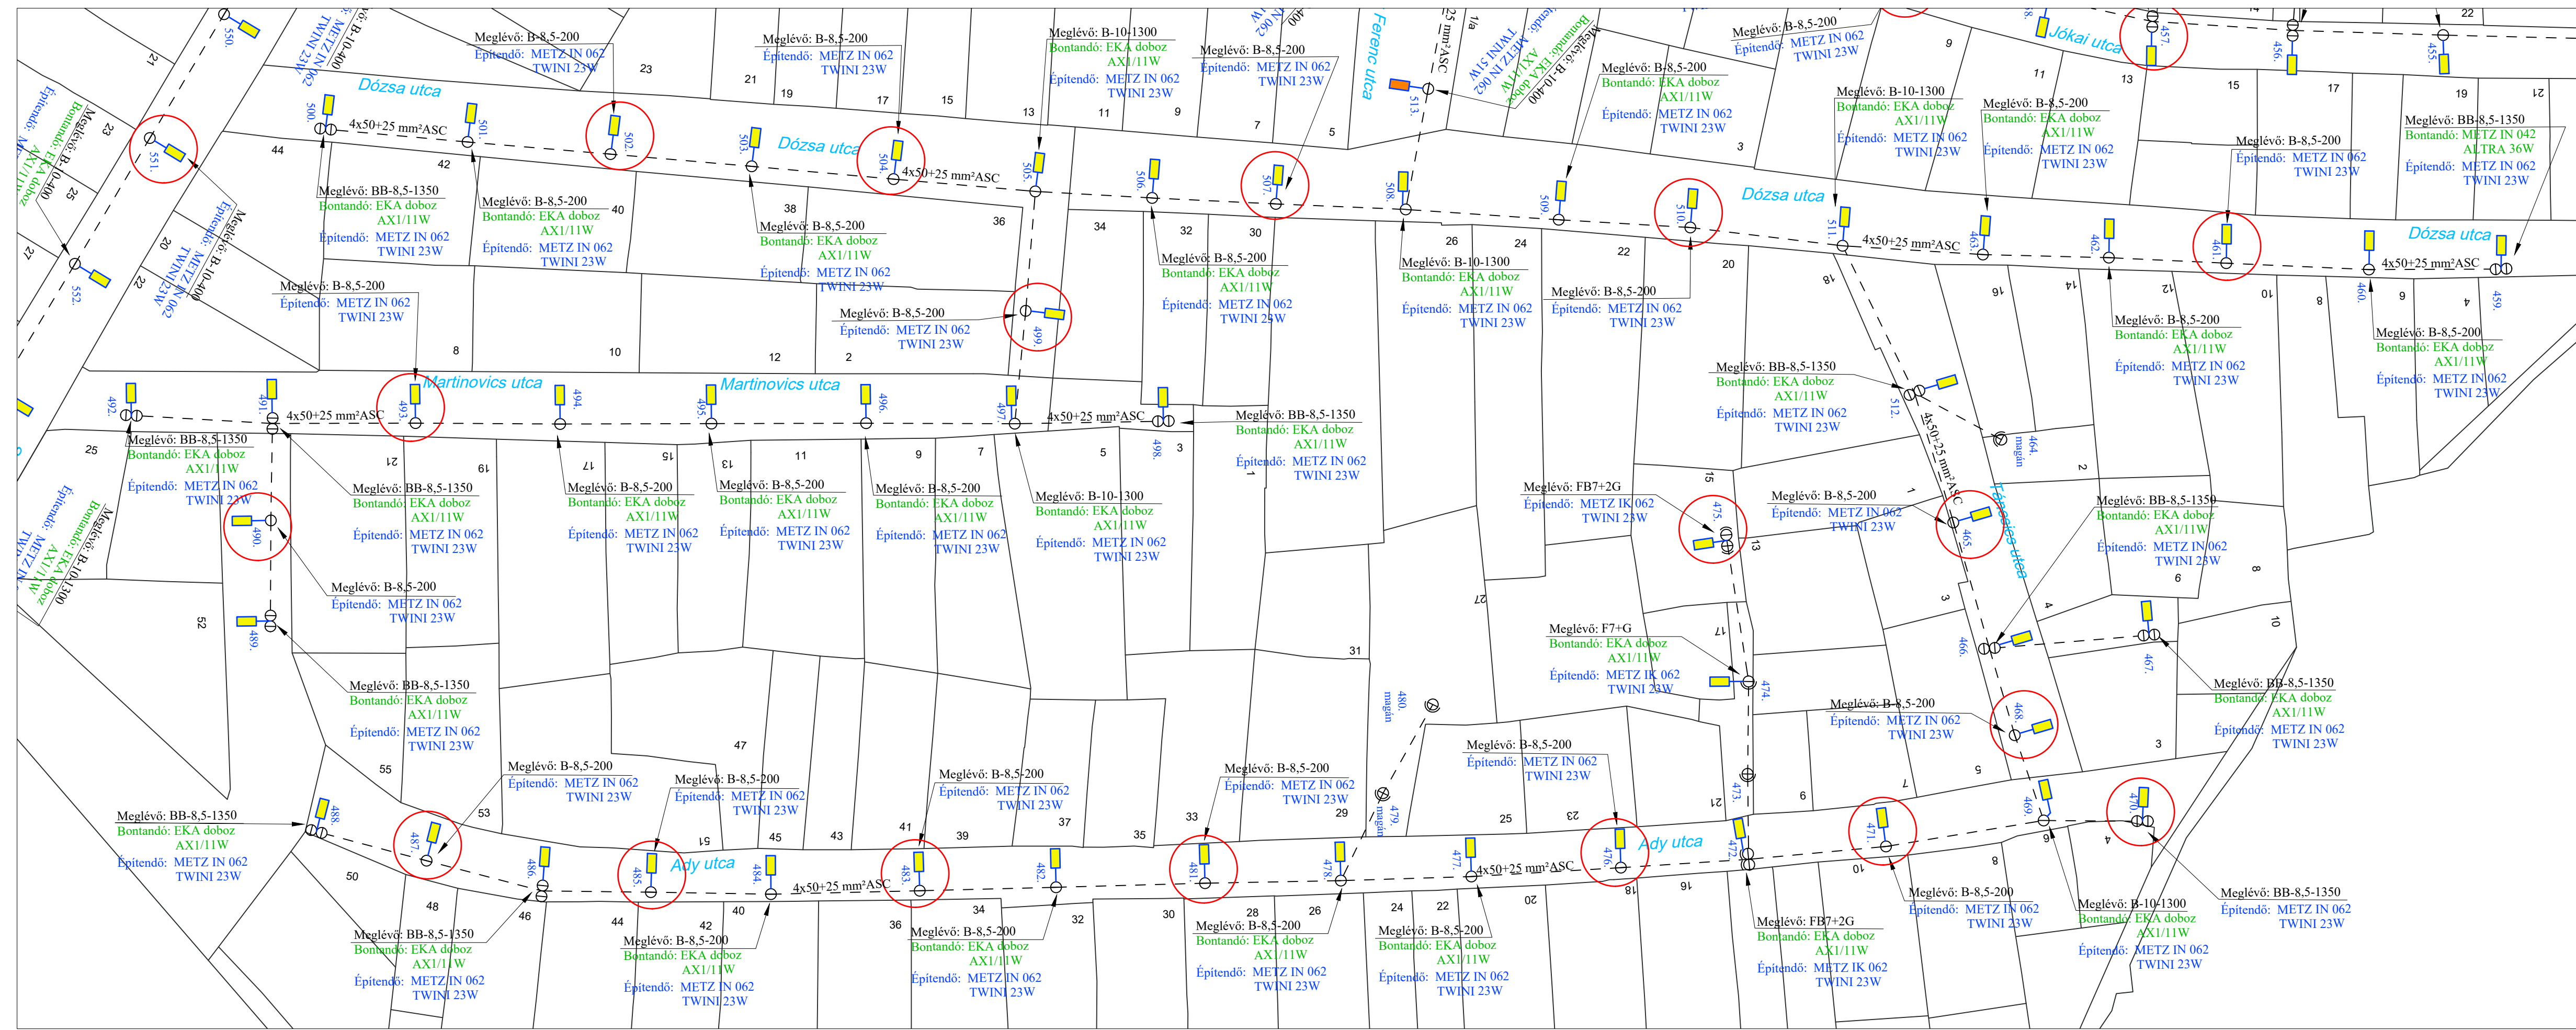

Átnézeti helyszínrajz, Méretarány nélkül

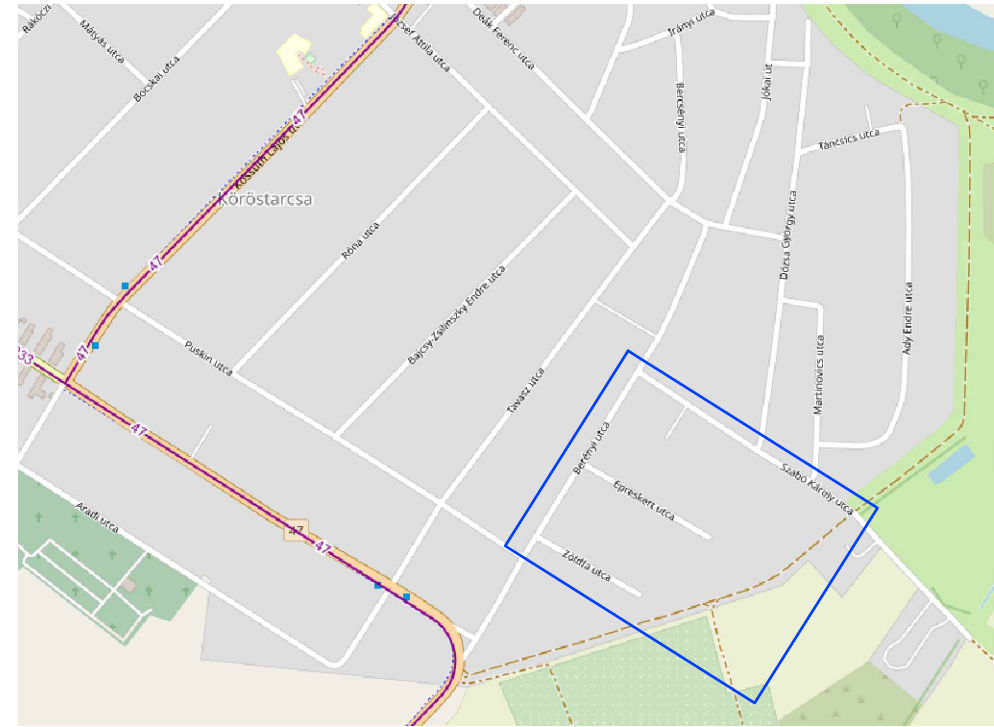


Jelmagyarázat:


- : Meglévő közcélú villamos hálózat (MVM Démász Áramhálózati Kft.)
- : Építendő HOFEKA OXYA 1xBLSB12 **27W**
- : Építendő HOFEKA TWINI S1 1BLSB12 **23W**
- : Építendő HOFEKA TWINI ST1 2BLSB12 **51W**
- : Építendő HOFEKA TWINI ST2 2BLSB16 **86W**
- : Építendő HOFEKA TWEET X3 5BLSB12 **117W**
- ▶ : Építendő HOFEKA ORION IX SENIOR 4xBLS12 **103W**

Tárgy: Kőröstarcsa, közvilágítás átépítése - Szabó K., Epreskert, Zöldfa utca -

Megrendelő:	BERTA azonosító:	Tervező:	Munkaszám:
 Kőröstarcsai Önkormányzati Hivatal 5622 Kőröstarcsa Kossuth tér 7. E-mail cím: onkormanyzat@korostarcsa.hu Telefon: 66/480-211	Költséghely:	Aniterv-Plusz Bt. 5630 Békés, Petőfi Sándor utca 68.	Rajkszám: 10.
	MVM Projektmenedzser:		KIVITELI
Felelős tervező: Bohus András EN-VI-04-0539-10	Tervező, szerkesztő: Kozma Imre	CAD feldolgozó: Pribojszki Gyöngyi	Méretarány: M = 1:1000
			Dátum: 2023.03.

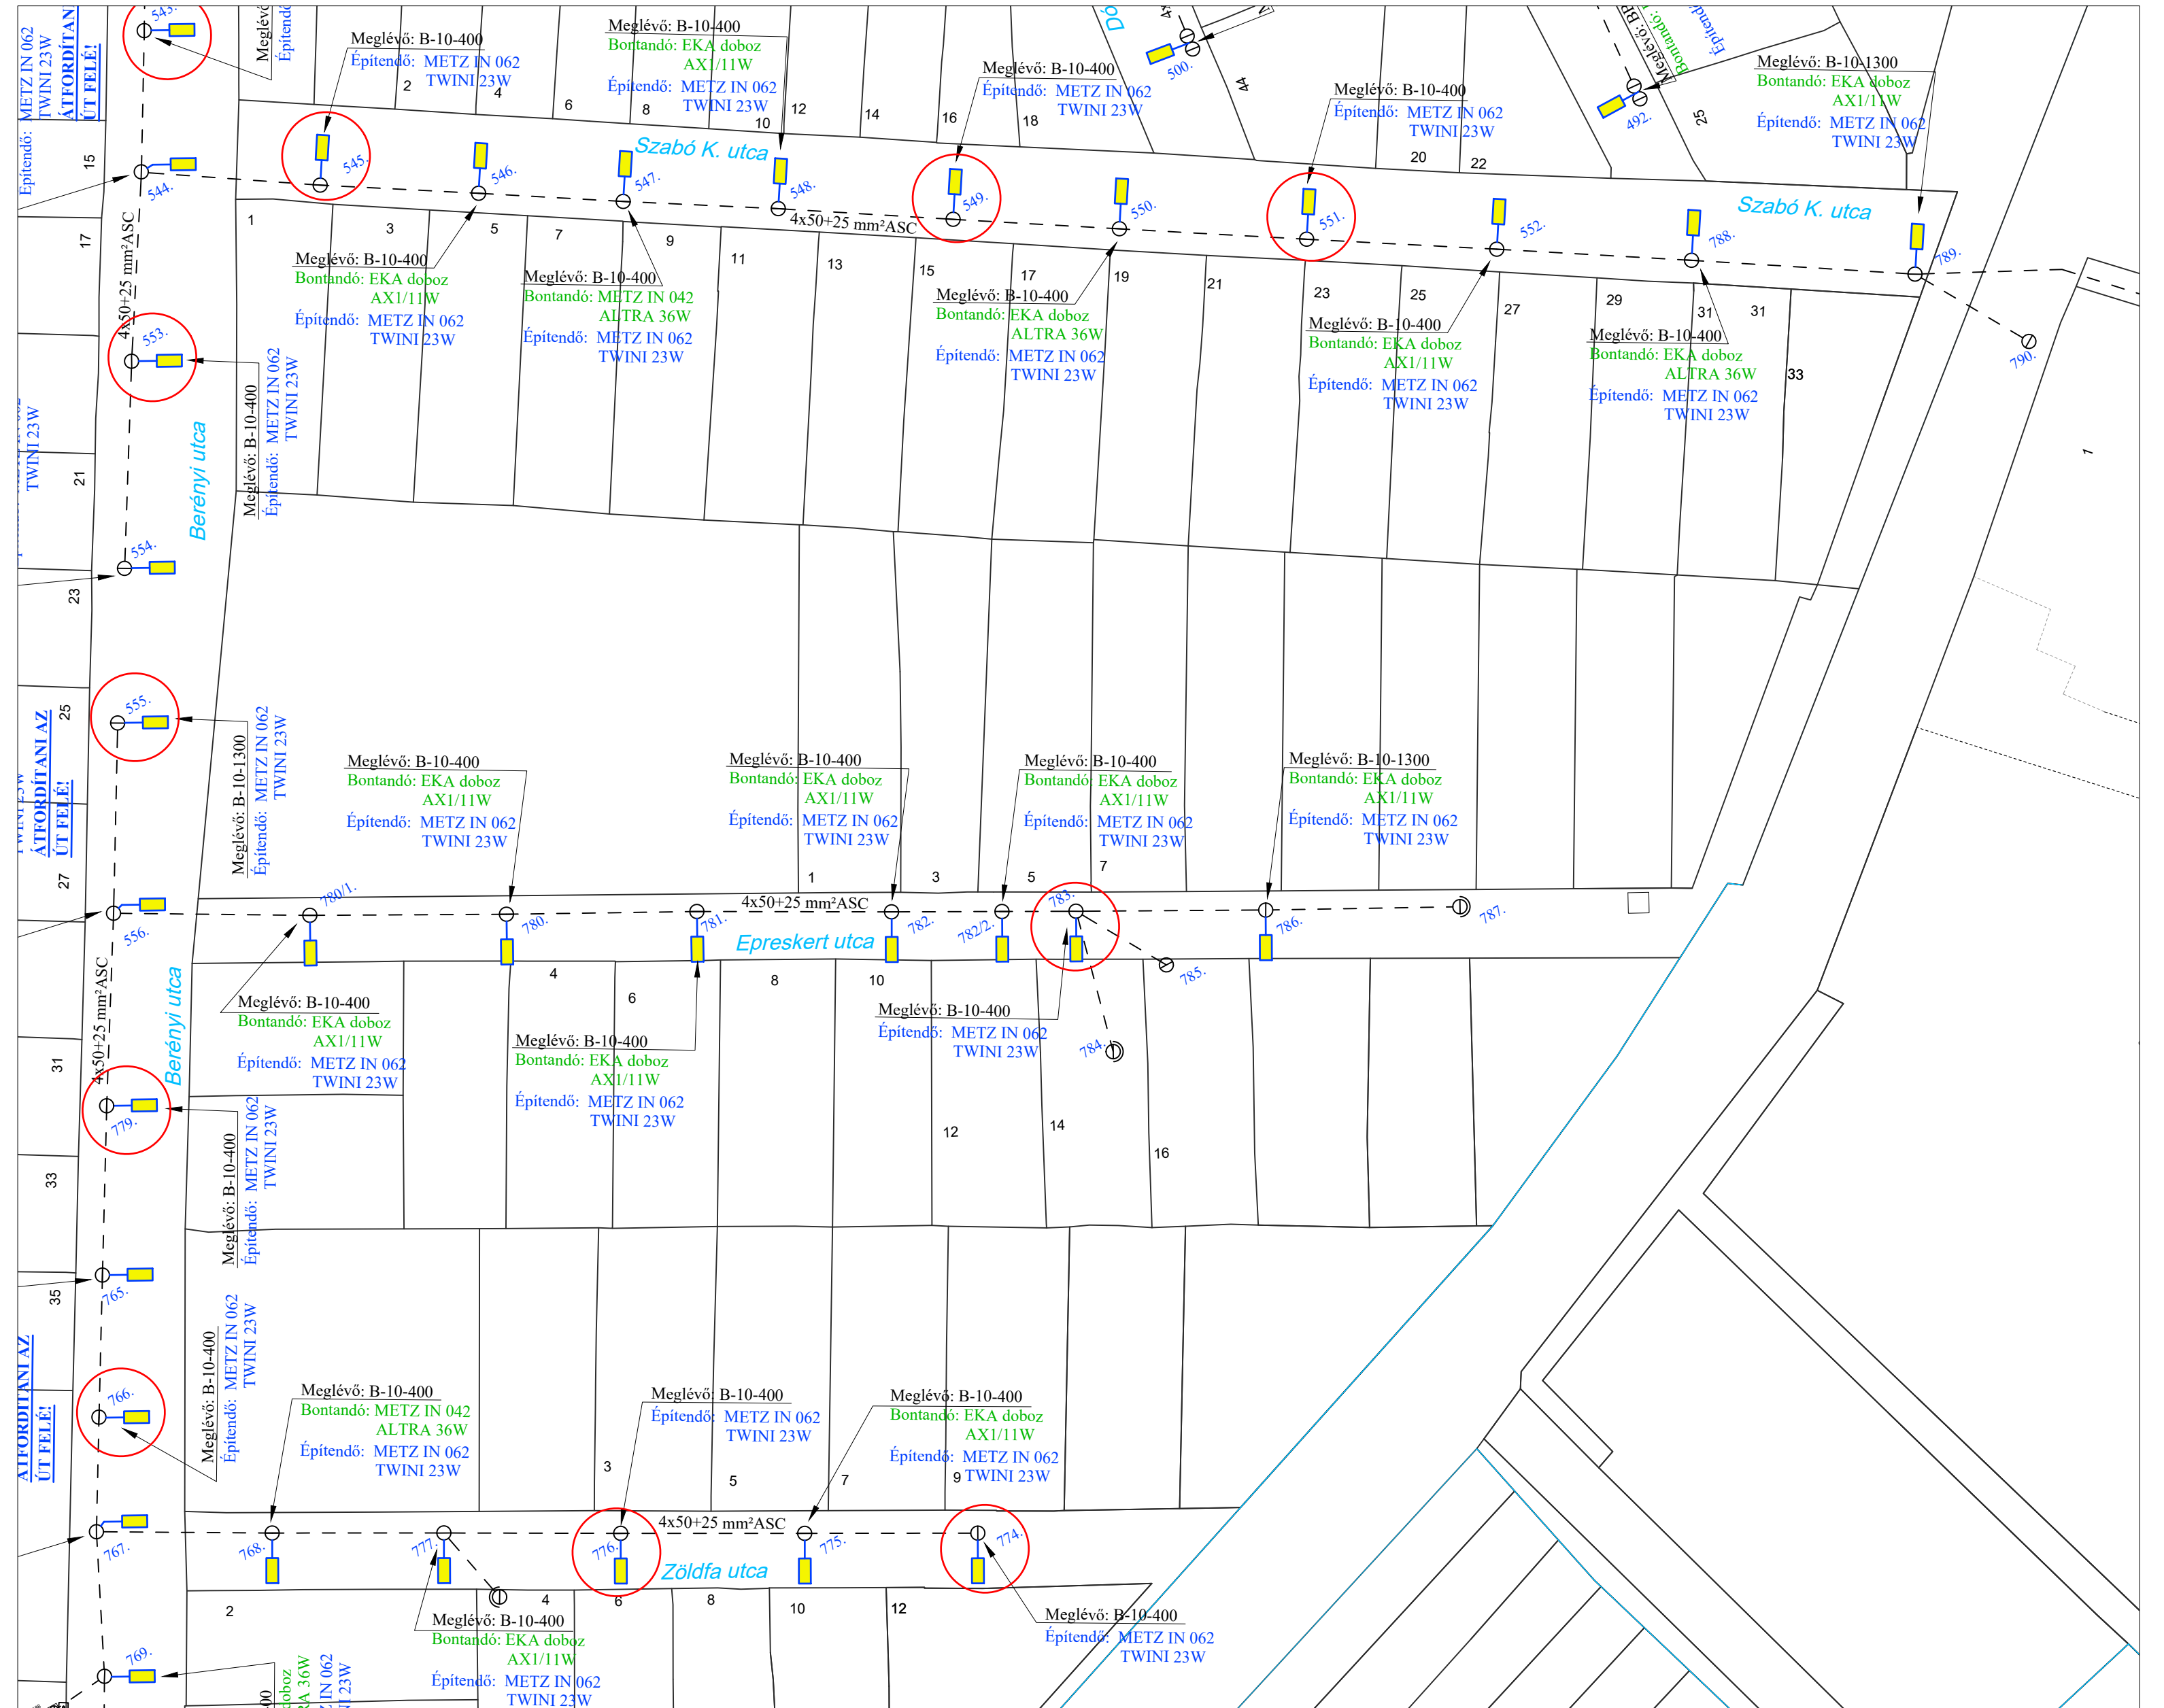


Átnézeti helyszínrajz, Méretarány nélkül

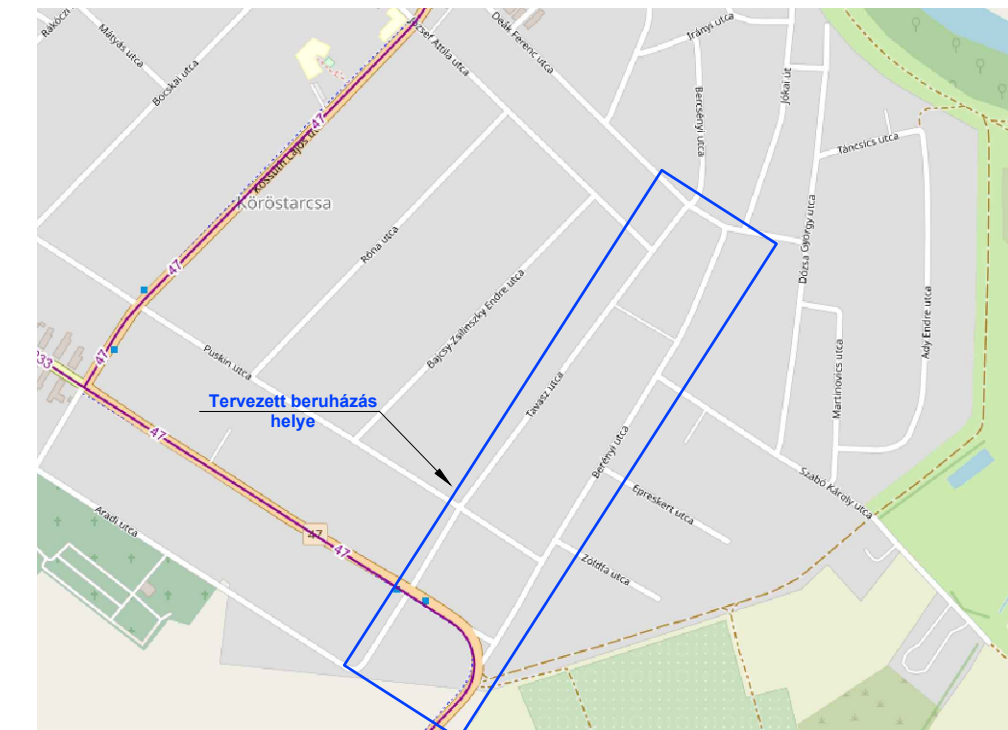


Jelmagyarázat:

- - - : Meglévő közeli villamos hálózat (MVM Démez Áramhálózati Kft.)
- : Építendő HOFEKA OXYA 1xBLSB12 **27W**
- : Építendő HOFEKA TWINI S1 1BLSB12 **23W**
- : Építendő HOFEKA TWINI ST1 2BLSB12 **51W**
- : Építendő HOFEKA TWINI ST2 2BLSB16 **86W**
- : Építendő HOFEKA TWEET X3 5BLSB12 **117W**
- ▲ : Építendő HOFEKA ORION IX SENIOR 4xBLSB12 **103W**

Tárgy:			
Kőröstarcsa, közvilágítás átépítése - Tavasz, Berényi utca -			
Megrendelő:	BERTA azonosító:	Tervező:	Munkaszám:
Kőröstarcsai Önkormányzati Hivatal 5622 Kőröstarcsa Kossuth tér 7. E-mail cím: onkormanyzat@korostarcsa.hu Telefon: 66-480-211	Költséghely:	Aniterv-Plusz Bt. 5630 Békés, Petőfi Sándor utca 68.	Rajzszám: 11.
	MVM Projektmenedzser:		Tervfázis: KIVITELI
Felelős tervező:	Tervező, szerkesztő:	CAD feldolgozó:	Méretarány: M = 1:1000
Bohus András EN-VI-04-0539-10	Kozma Imre	Pribojszki Gyöngyi	Dátum: 2023.03.

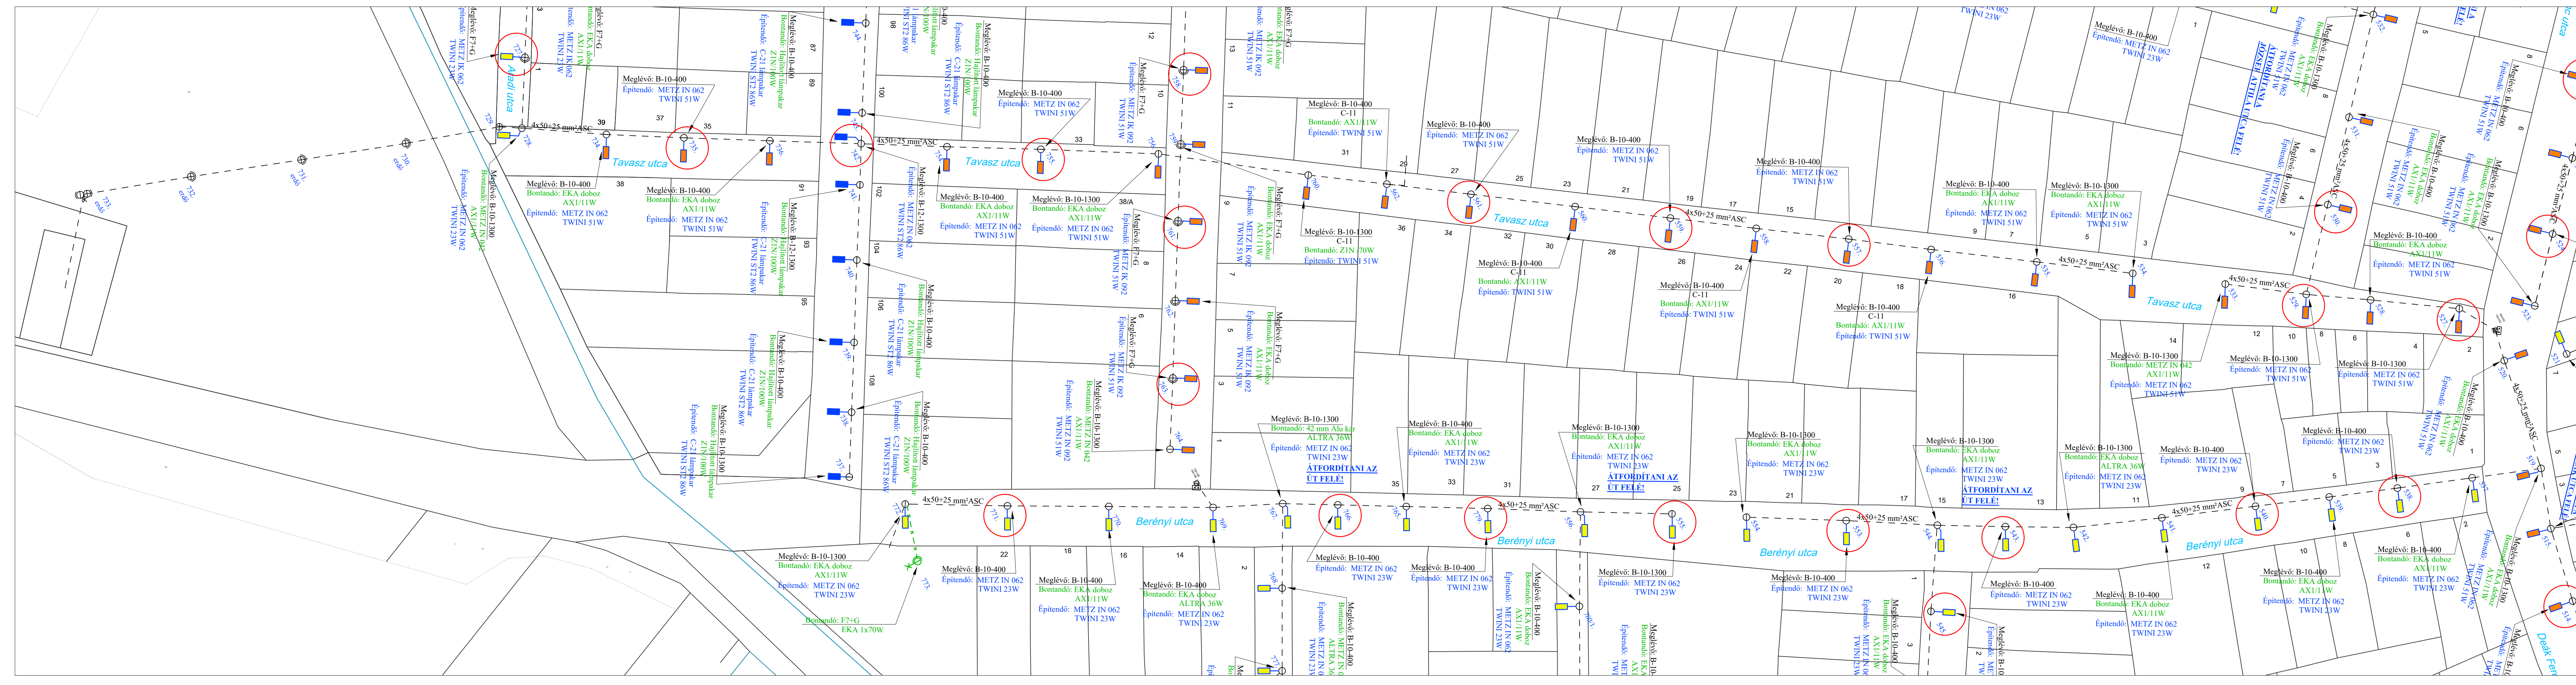


Átnézeti helyszínrajz, Méretarány nélkül

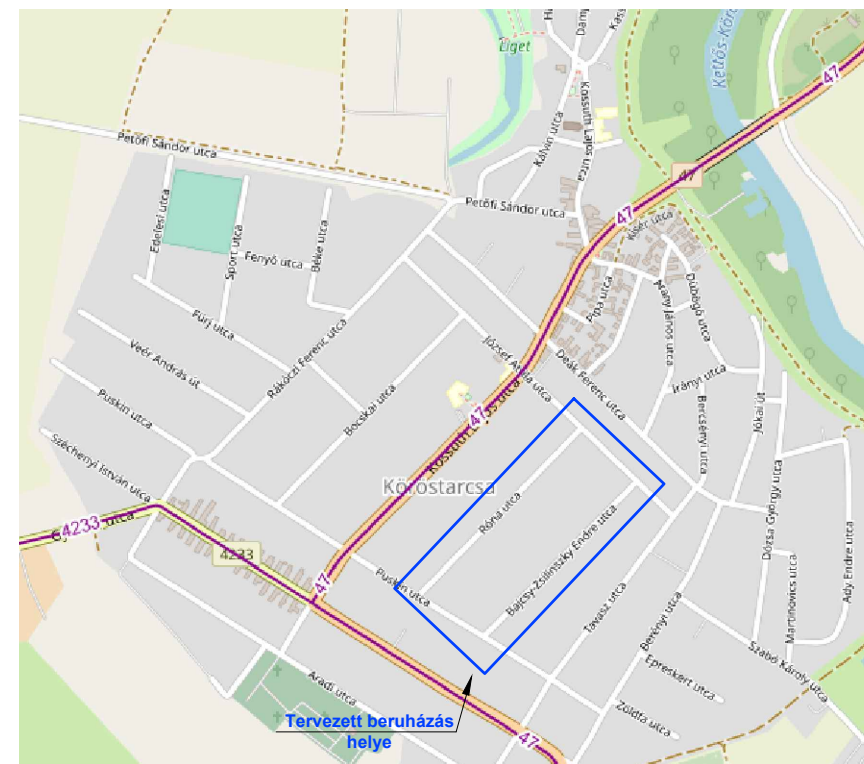


Jelmagyarázat:

- - - - - : Meglévő közcélú villamos hálózat (MVM Démász Áramhálózati Kft.)
- : Építendő HOFEKA OXYA 1x1BLSB12 **27W**
- : Építendő HOFEKA TWINI S1 1BLSB12 **23W**
- : Építendő HOFEKA TWINI ST1 2BLSB12 **51W**
- : Építendő HOFEKA TWINI ST2 2BLSB16 **86W**
- : Építendő HOFEKA TWEET X3 5BLSB12 **117W**
- ▶ : Építendő HOFEKA ORION IX SENIOR 4x1BLS12 **103W**

Tárgy:			
Kőröstarcsa, közvilágítás átépítése <i>- Róna, Bajcsy-Zsilinszky utca -</i>			
Megrendelő: Kőröstarcsai Önkormányzati Hivatal 5622 Kőröstarcsa Kossuth tér 7. E-mail cím: onkormanyzat@korostarcsa.hu Telefon: 66/480-211	BERTA azonosító:	Tervező: Aniterv-Plusz Bt. 5630 Békés, Petőfi Sándor utca 68.	Munkaszám: Rajzszám: 12.
	Költséghely:	MVM Projektmenedzser:	
Felelős tervező: Bohus András EN-VI-04-0539-10 	Tervező, szerkesztő: Kozma Imre 	CAD feldolgozó: Pribojszki Gyöngyi 	Méretarány: M = 1:1000 Dátum: 2023.03.


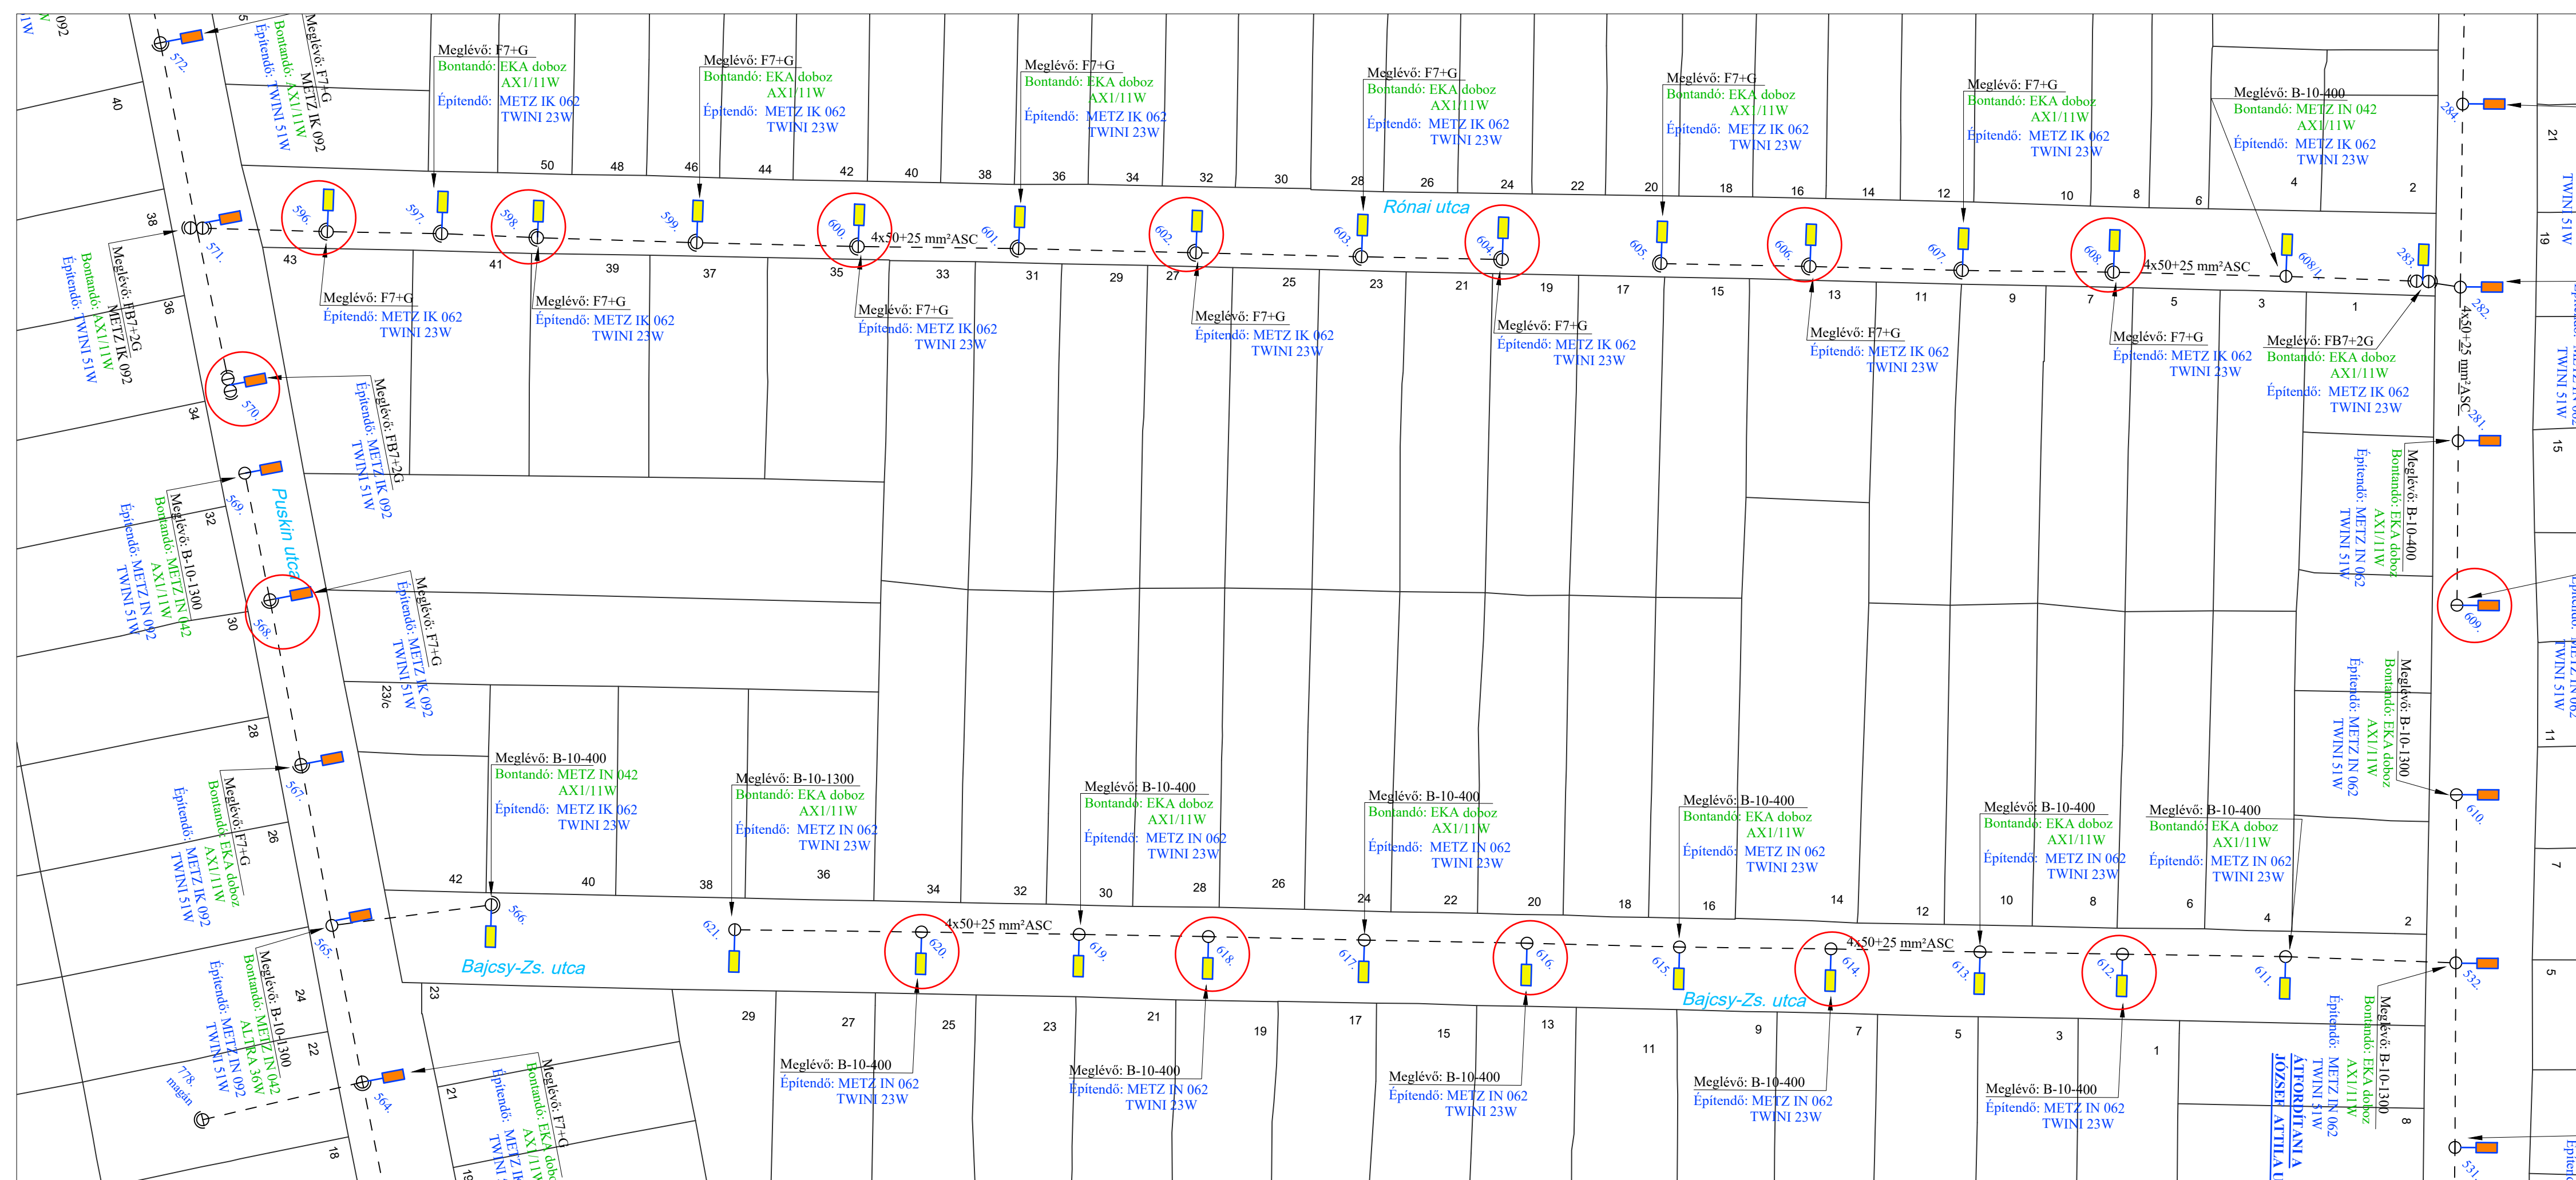


Átnézeti helyszínrajz, Méretarány nélkül

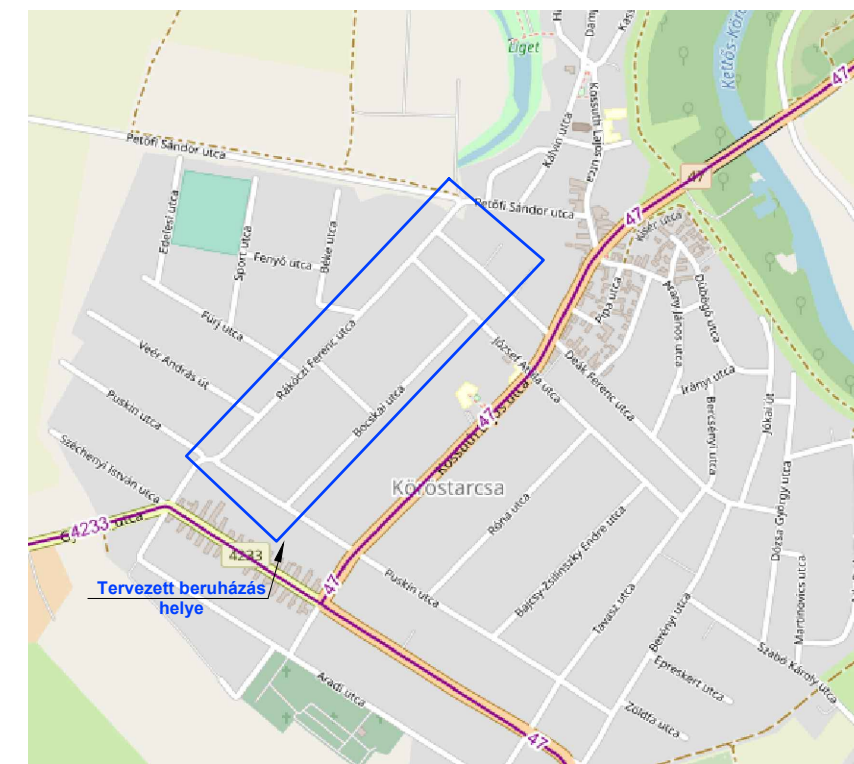


Jelmagyarázat:

- - - - - : Meglévő közeli villamos hálózat (MVM Démszj Áramhálózati Kft.)
- : Építendő HOFEKA OXYA 1xBLSB12 27W
- : Építendő HOFEKA TWINI S1 1xBLSB12 23W
- : Építendő HOFEKA TWINI ST1 2xLSB12 51W
- : Építendő HOFEKA TWINI ST2 2xLSB16 86W
- : Építendő HOFEKA TWEET X3 5xLSB12 117W
- : Építendő HOFEKA ORION IX SENIOR 4xBLSB12 103W

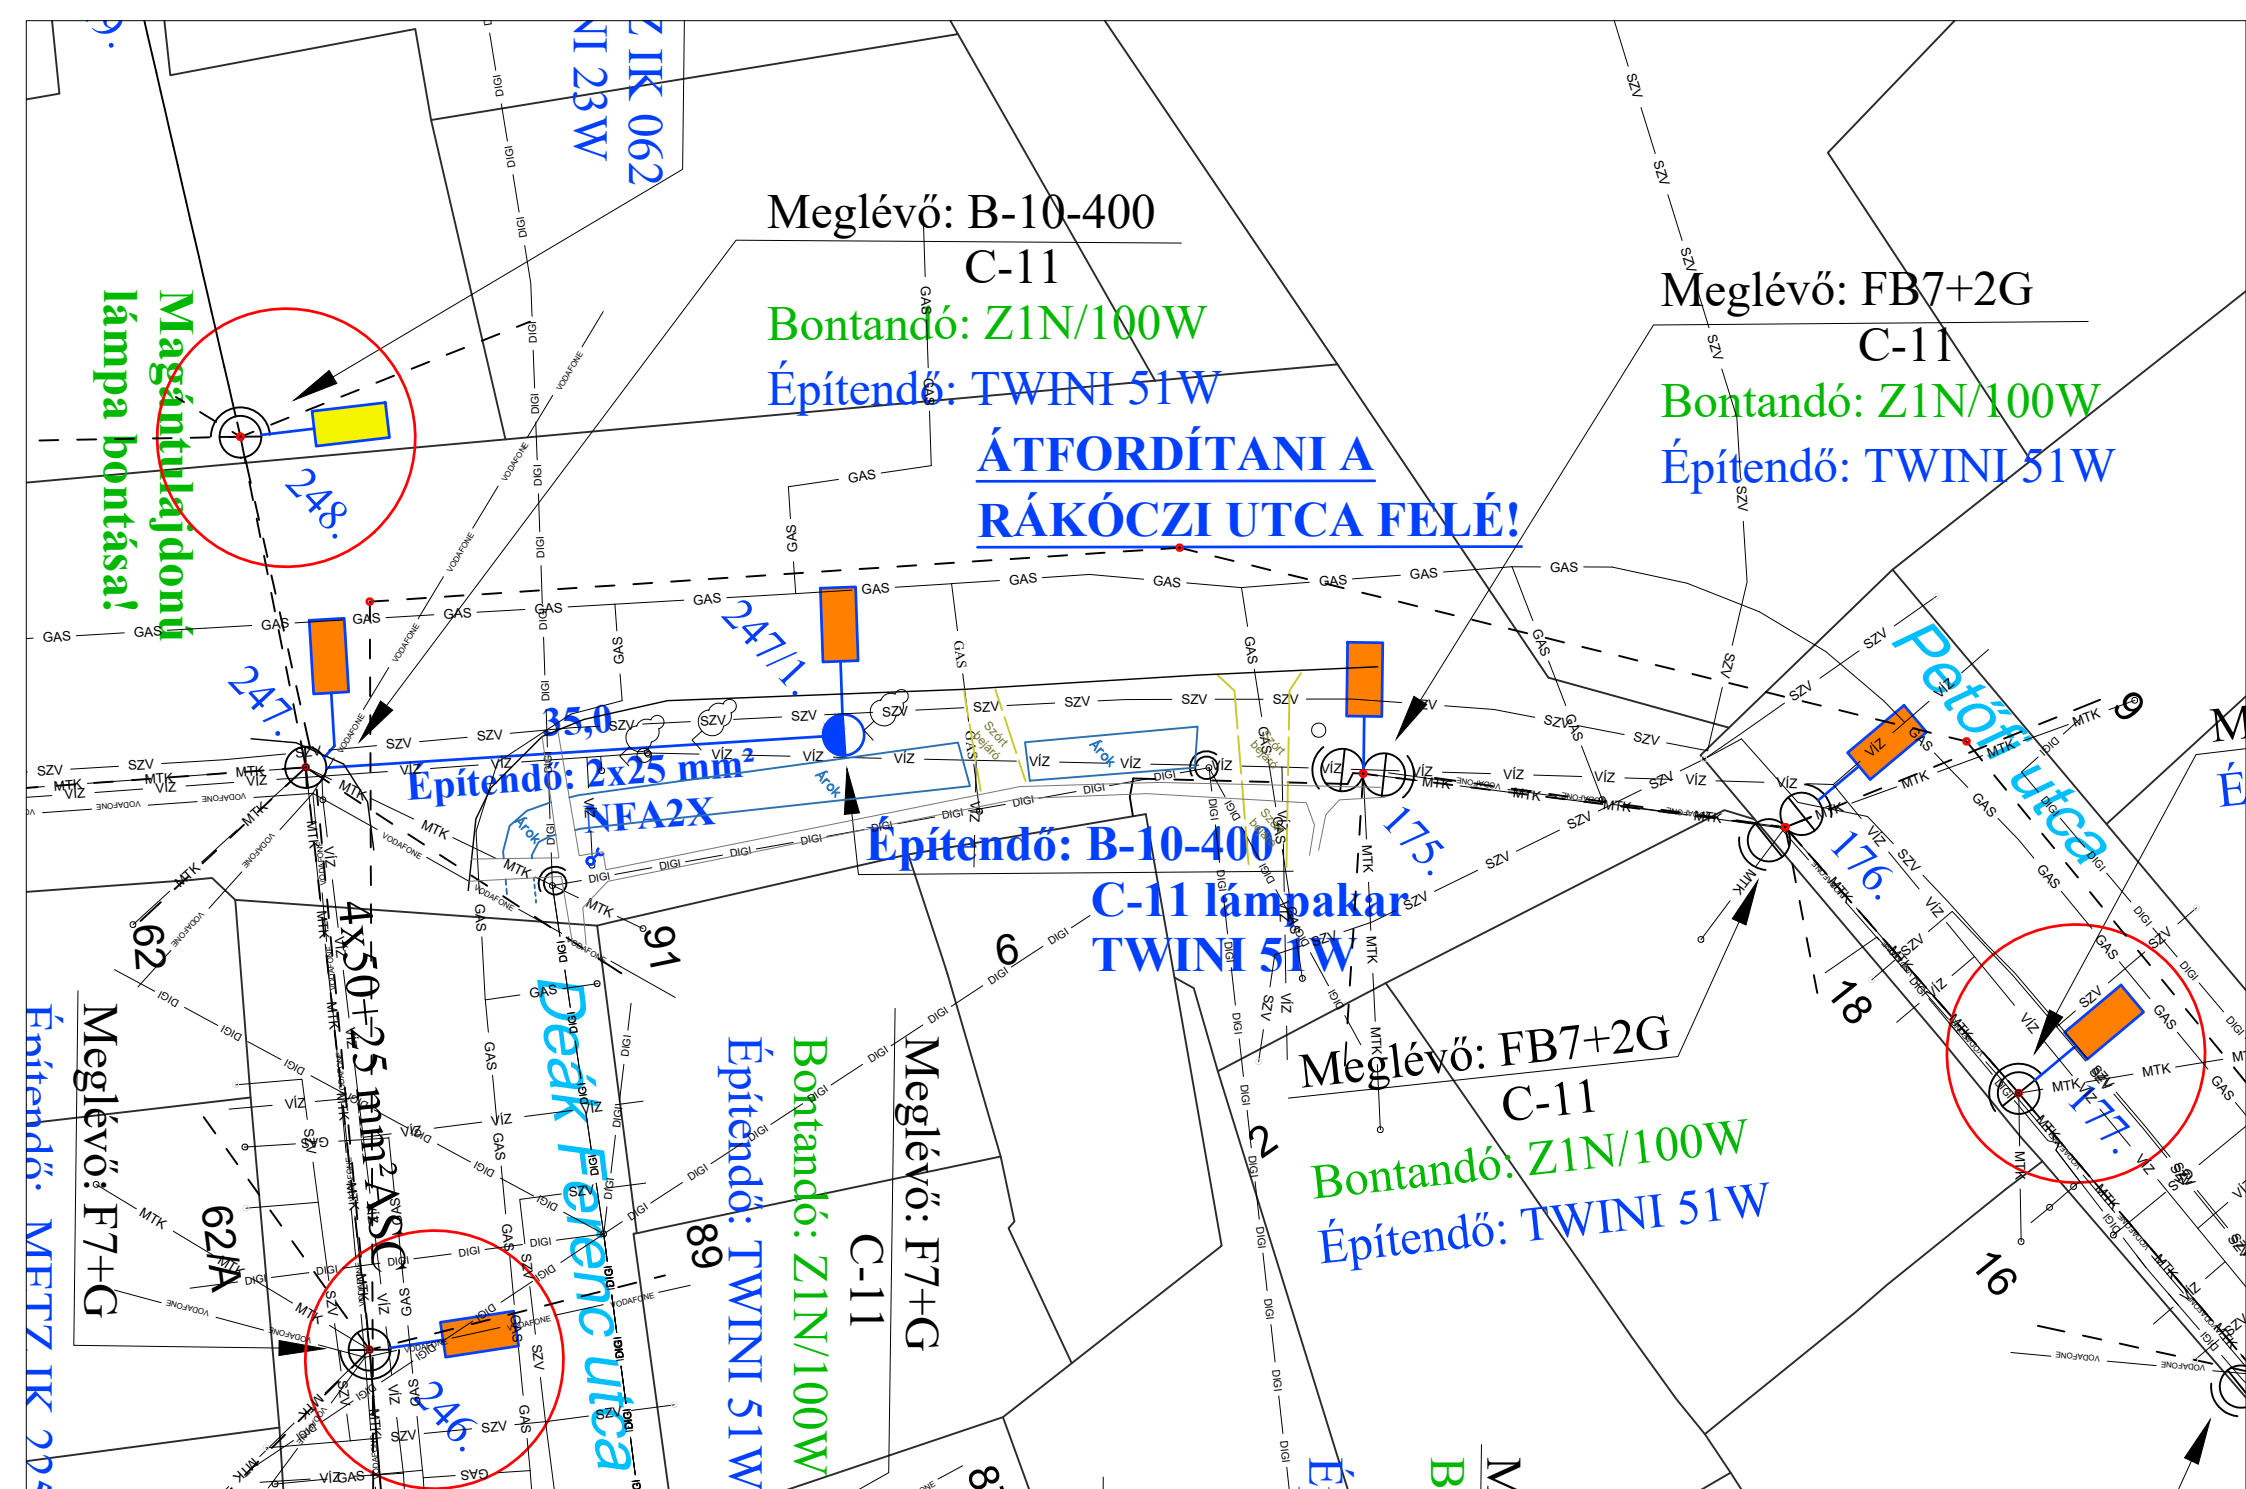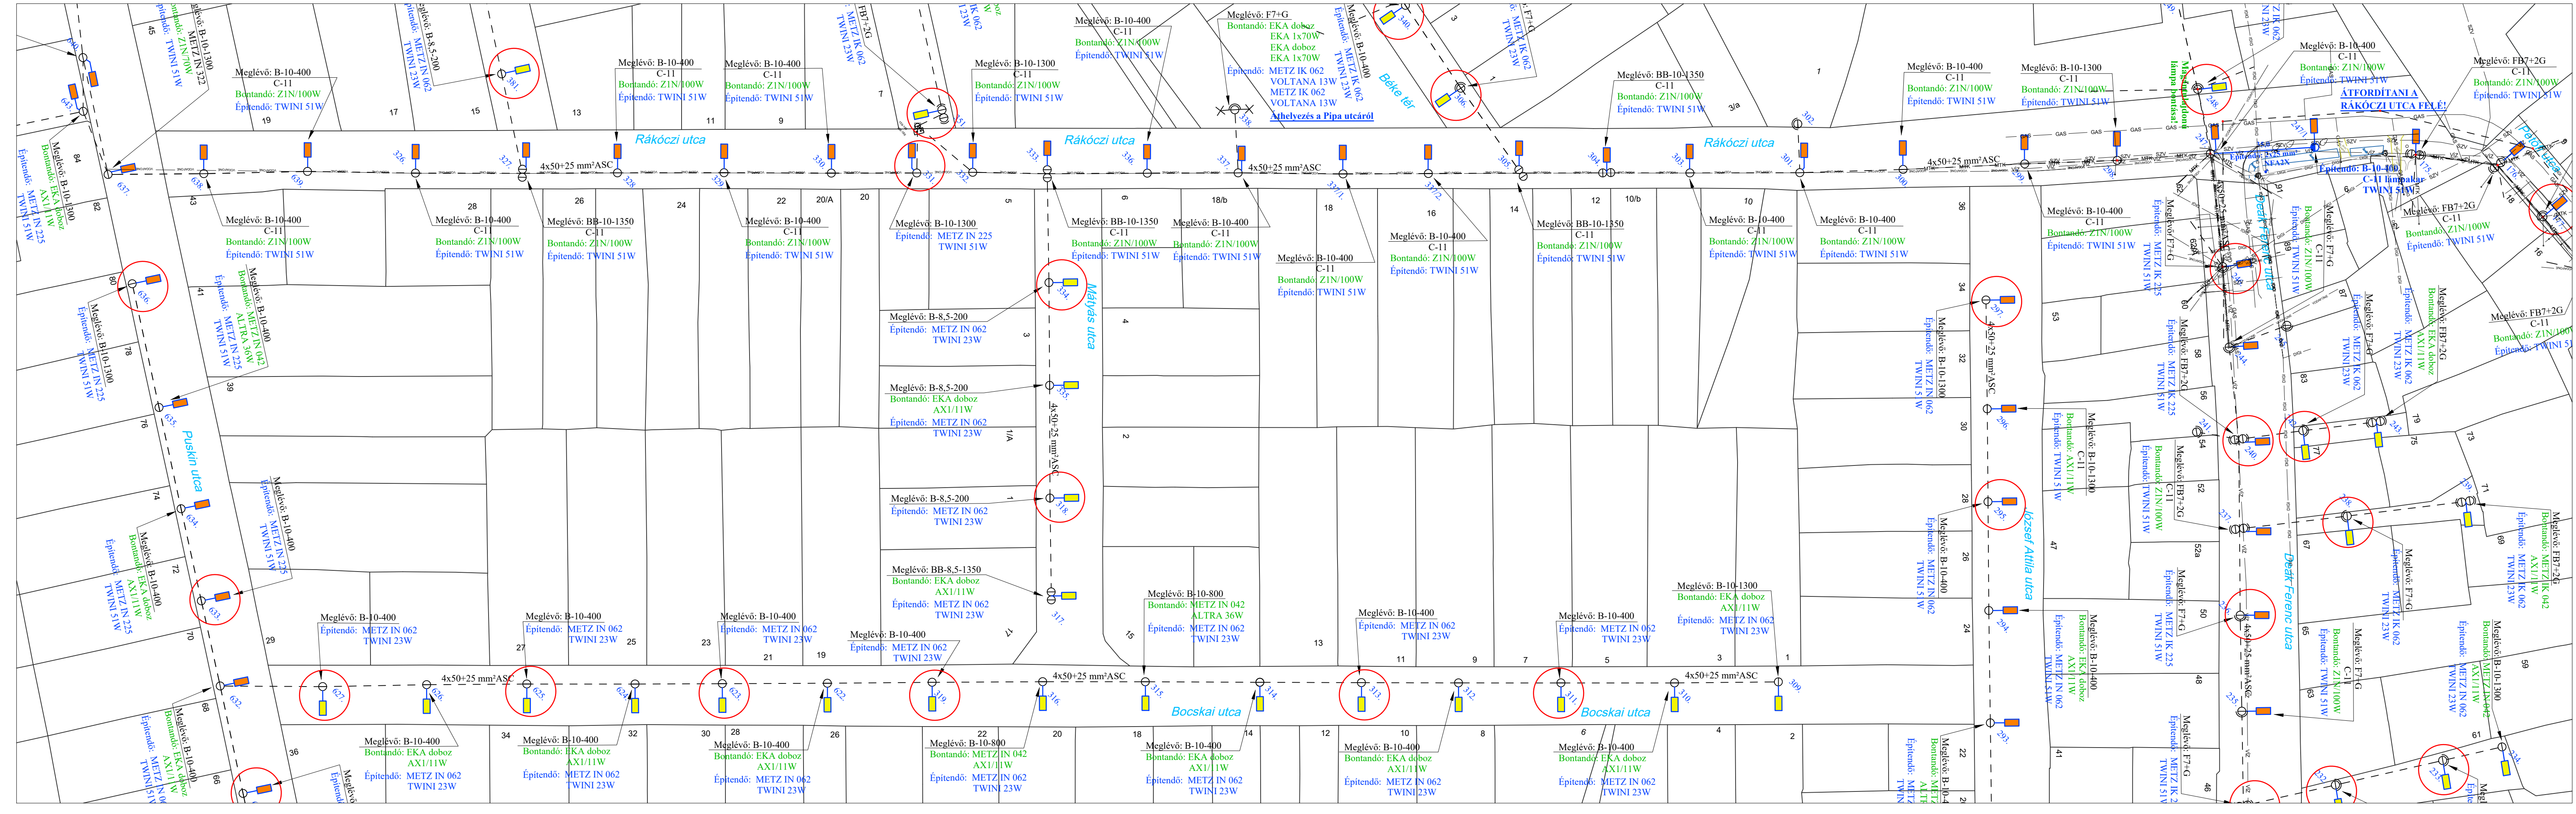


- : Meglévő Magyar Telekom hálózat (Magyar Telekom Távközlési NyRt.)
- : Meglévő VODAFONE hálózat (Vodafone Magyarország Távközlési Zrt.)
- : Meglévő Digi hálózat (Digi Távközlési és Szolgáltató Kft.)
- : Meglévő Rádióhálózat (MVM Egész-Dégtáv Földgázhálózati Zrt.)
- : Meglévő ivóvíz hálózat (Általvíz Zrt.)
- : Meglévő szennyvíz hálózat (Általvíz Zrt.)

A 206144506 (2023.03.23) számú E-közmű adatnyújtásról szóló törvény szerinti nyomonkövetés a meglévő közművek tartalmazza.

Tárgy: Köröstarcsa, közvilágítás átépítése - Rákóczi, Mátócs, Bozsikai utca -			
Megrendelő:  Köröstarcsai Önkormányzati Hivatal 5622 Köröstarcsa Kossuth tér 7. E-mail cím: onkormanyzat@korohtarcsa.hu Telefon: 06-480-211.	BERTA azonosító:	Tervező: Aniterv-Plusz Bt. 5630 Békés, Petőfi Sándor utca 68.	Munkaszám:
Költséghely:	MVM Projektmenedzser:	Rajzszám: 13.	Tervfázis: KIVITELI
Felelős tervező: Bohus András EN-VI-04-0539-10	Tervező, szerkesztő: Kozma Imre	CAD feldolgozó: Pribojszki Gyöngyi	Méretarány: M = 1:1000 Dátum: 2023.03.


Átnézeti helyszínrajz, Méretarány nélkül

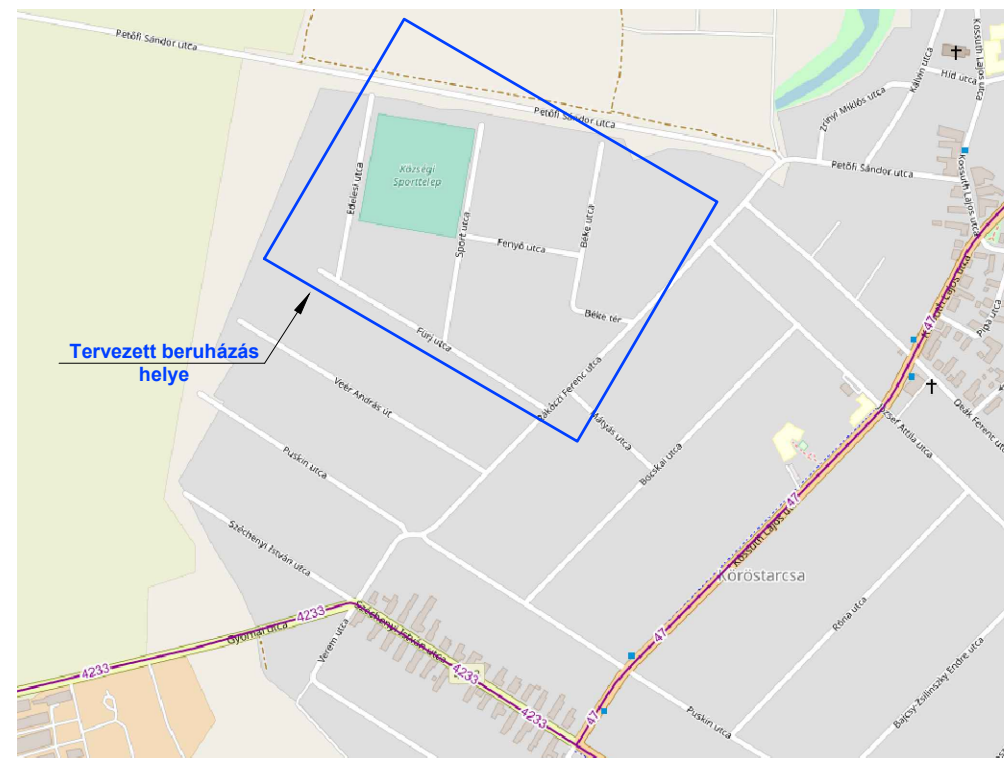


Jelmagyarázat:

- - - - - : Meglévő közeli villamos hálózat (MVM Démszj Áramhálózati Kft.)
- : Építendő HOFEKA OXYA 1x1BLSB12 **27W**
- : Építendő HOFEKA TWINI S1 1BLSB12 **23W**
- : Építendő HOFEKA TWINI ST1 2BLSB16 **51W**
- : Építendő HOFEKA TWINI ST2 2BLSB16 **86W**
- : Építendő HOFEKA TWEET X3 5BLSB12 **117W**
- : Építendő HOFEKA ORION IX SENIOR 4x1BLS12 **103W**

Tárgy:			
Köröstarcsa, közvilágítás átépítése			
- Fűrj, Edelesi, Sport, Fenyő, Béke utca és Béke tér-			
Megrendelő:	BERTA azonosító:	Tervező:	Munkaszám:
 Köröstarcsai Önkormányzati Hivatal 5622 Köröstarcsa, Kossuth tér 7. E-mail cím: onkormanyzat@korostarcsa.hu Telefon: 66/480-211	Költséghely:	Aniterv-Plusz Bt. 5630 Békés, Petőfi Sándor utca 68.	Rajzszám: 14.
	MVM Projektmenedzser:		KIVITELI
Felelős tervező:	Tervező, szerkesztő:	CAD feldolgozó:	Méretarány: M = 1:1000
Bohus András EN-VI-04-0539-10	Kozma Imre	Pribojszki Gyöngyi	Dátum: 2023.03.

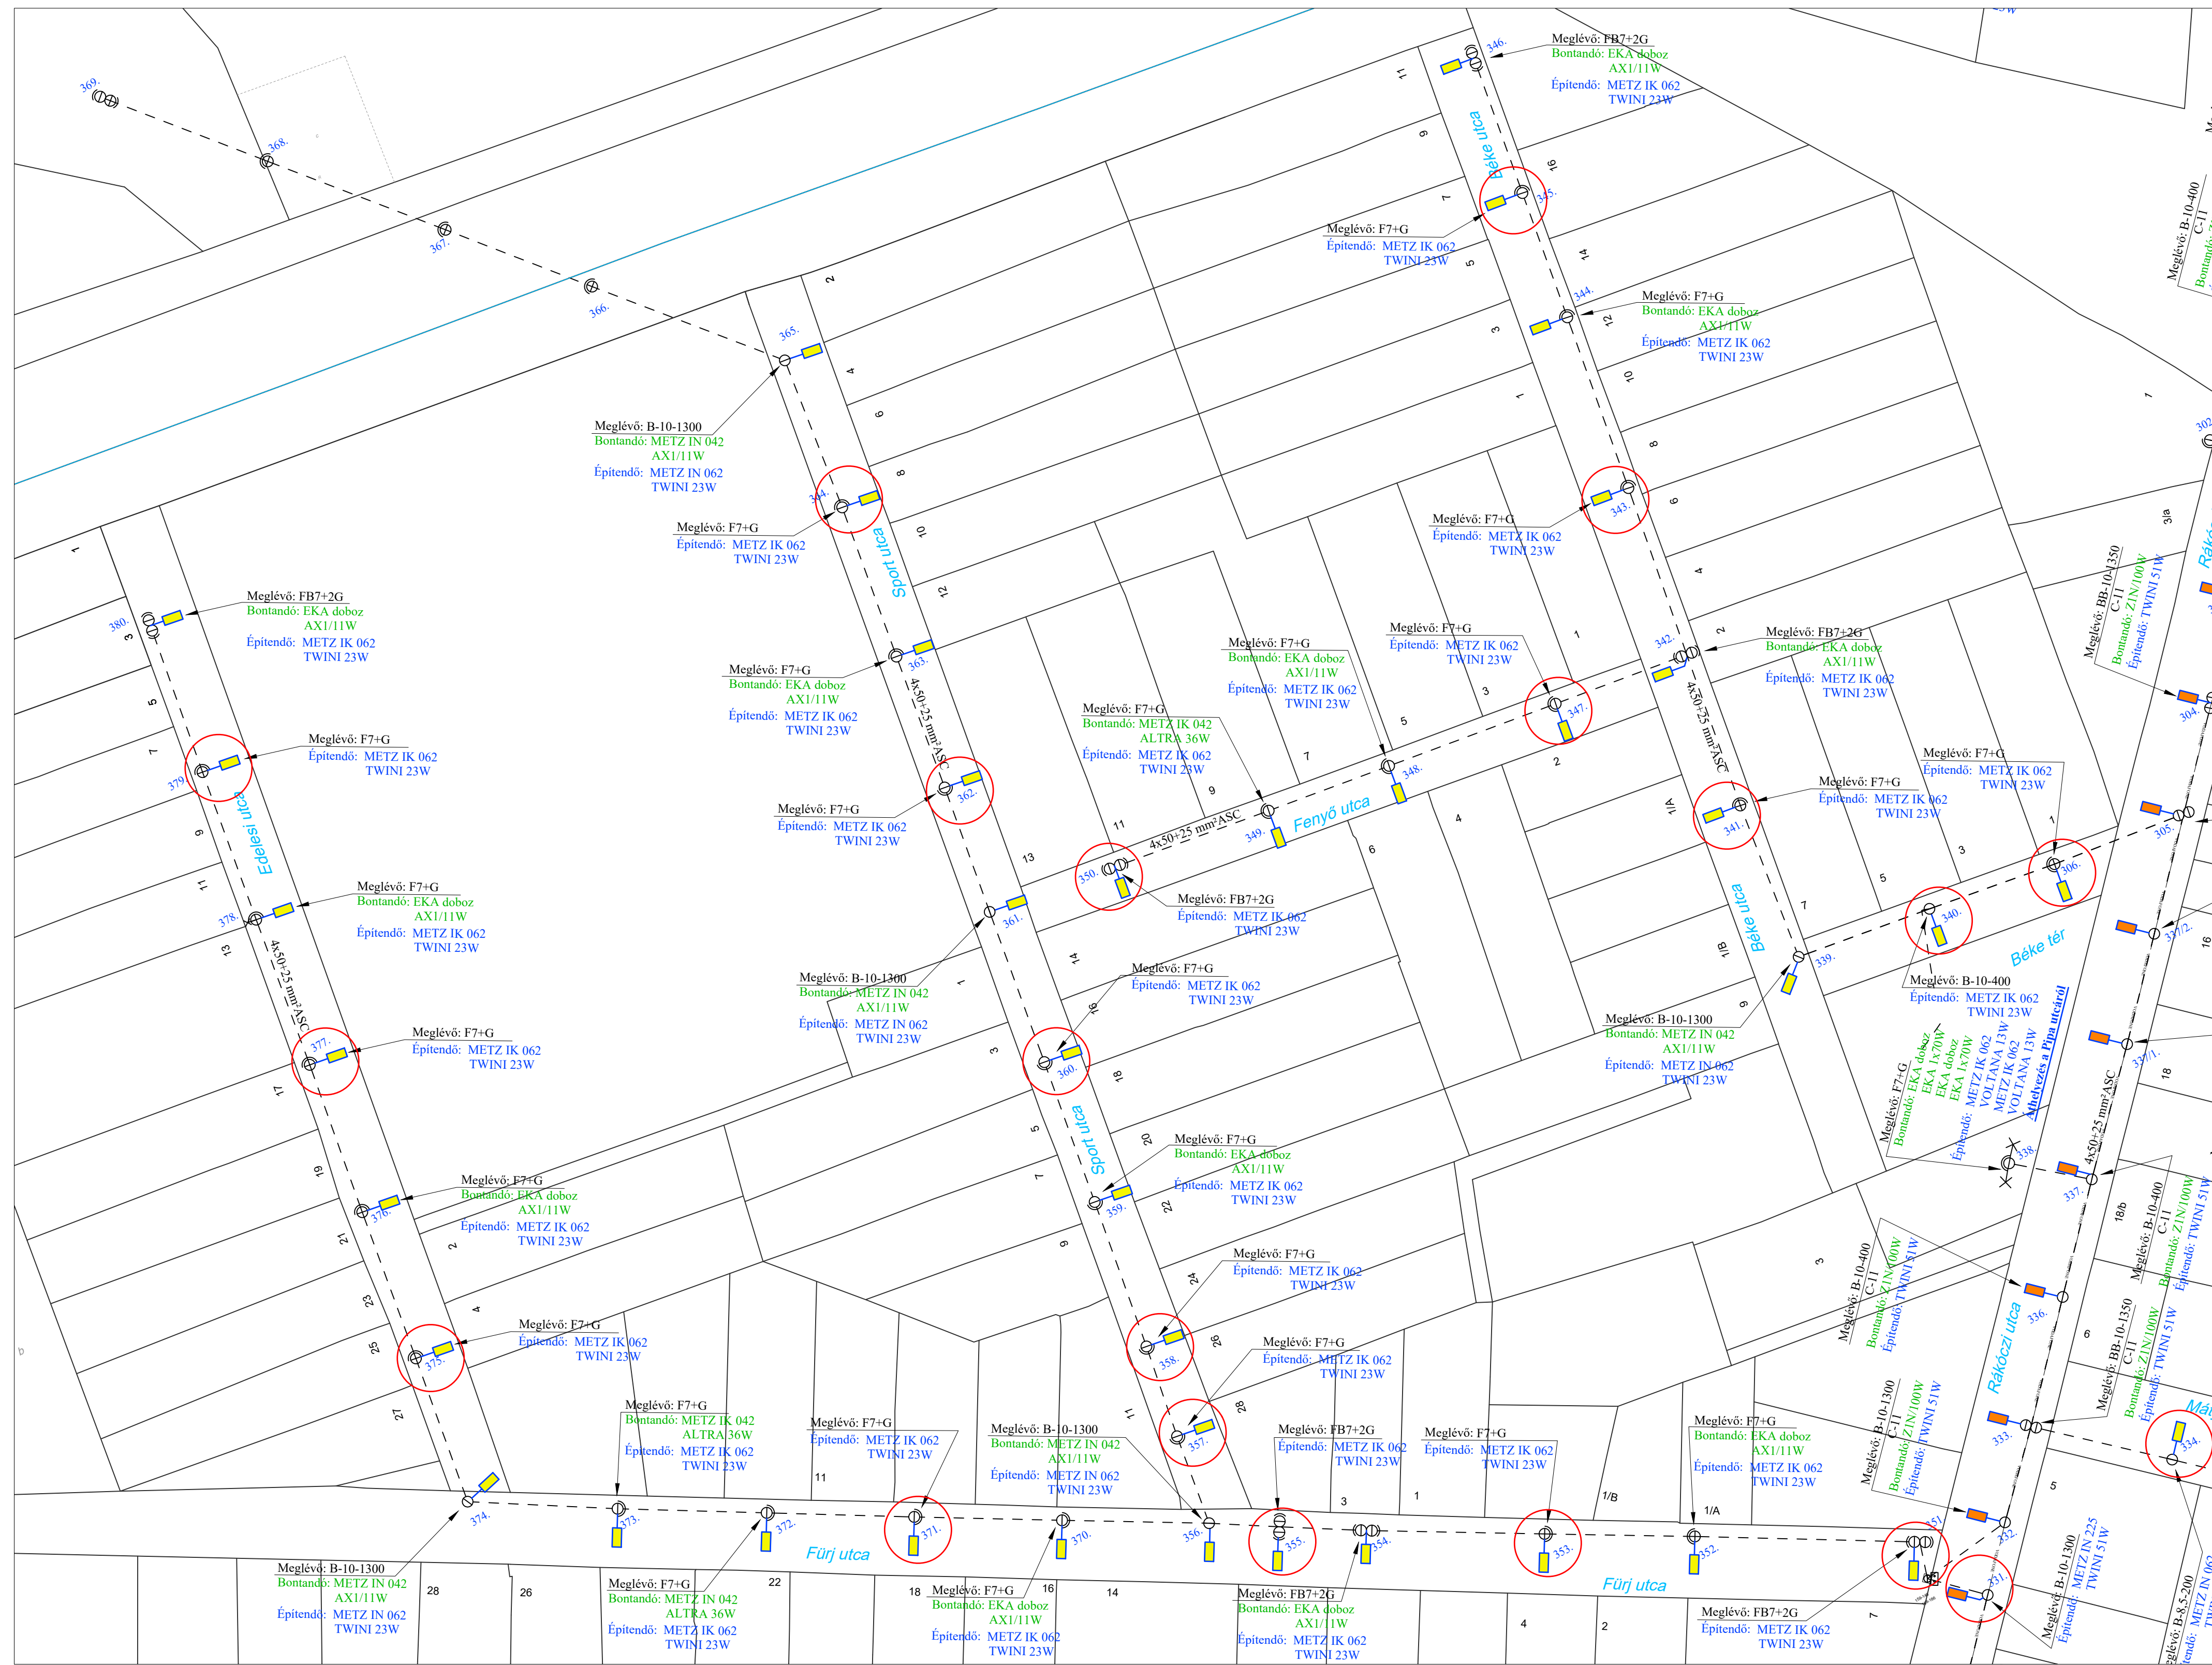

Átnézeti helyszínrajz, Méretarány nélküli

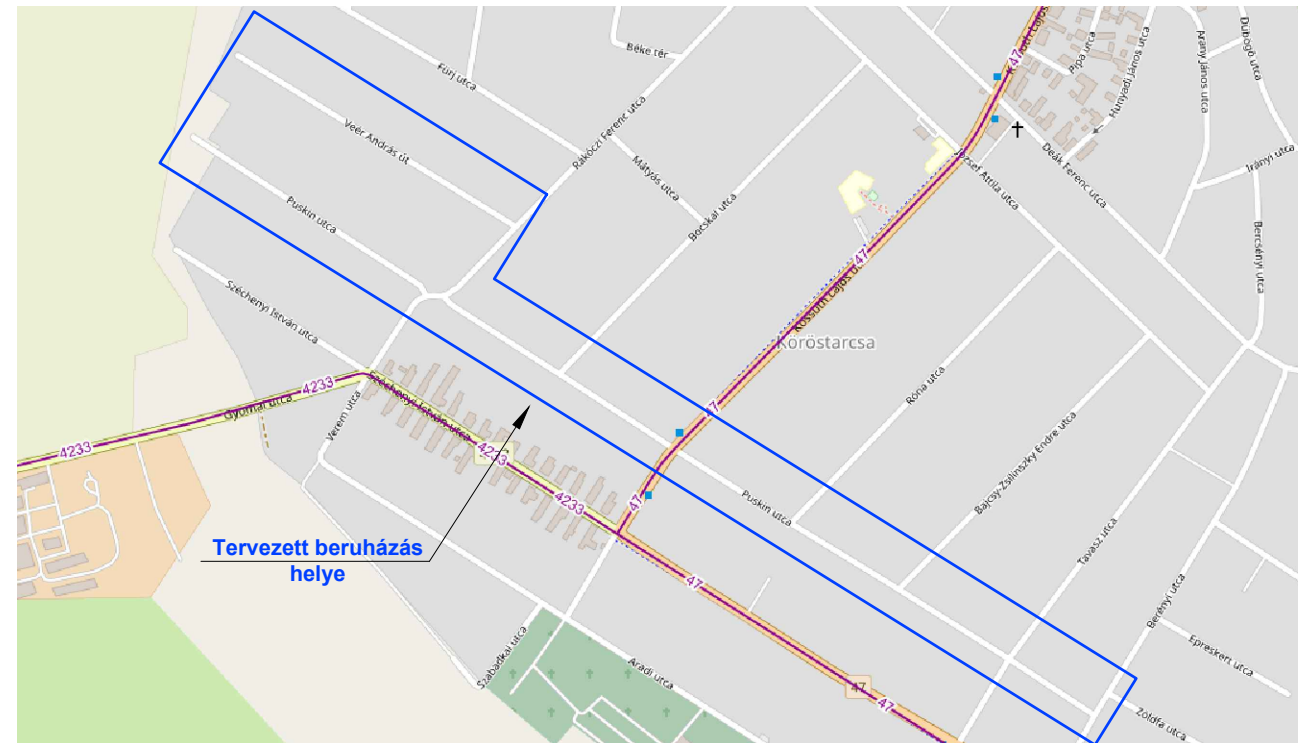


Jelmagyarázat:



- : Meglévő közéleti villamos hálózat (MVM Démezár Áramhálózati Kft.)
- : Építendő HOFEKA OXYA 1xBLSB12 27W
- : Építendő HOFEKA TWINI S1 1xLSB12 23W
- : Építendő HOFEKA TWINI S1 2xLSB12 51W
- : Építendő HOFEKA TWINI S1 2xLSB16 80W
- : Építendő HOFEKA TWEET X3 5xLSB12 117W
- : Építendő HOFEKA ORION IX SENIOR 4xLSB12 103W

Tárgy: Kőröstarcsa, közvilágítás átépítése - Veér András, Puskin utca-

	BERTA azonosító:	Tervező: Aniterv-Plusz Bt. 5630 Békés, Petőfi Sándor utca 68.	Munkaszám:
Kőröstarcsai Önkormányzat Hivatal 5622 Kőröstarcsa Kossuth tér 7. E-mail cím: onkormanyzat@koroestarcsa.hu Telefon: 66/480-211	Költséghely:	KIVITELI	Rajzszám: 15.
	MVM Projektmenedzser:		Tervfázis:
Felolós tervező: Bobus András EN-VI-04-0539-10	Tervező, szerkesztő: Kozma Imre	CAD feldolgozó: Príbojszki Gyöngyi	Méretarány: M = 1:1000
Dátum: 2023.03.			

 


Átnézeti helyszínrajz, Méretarány nélkül

 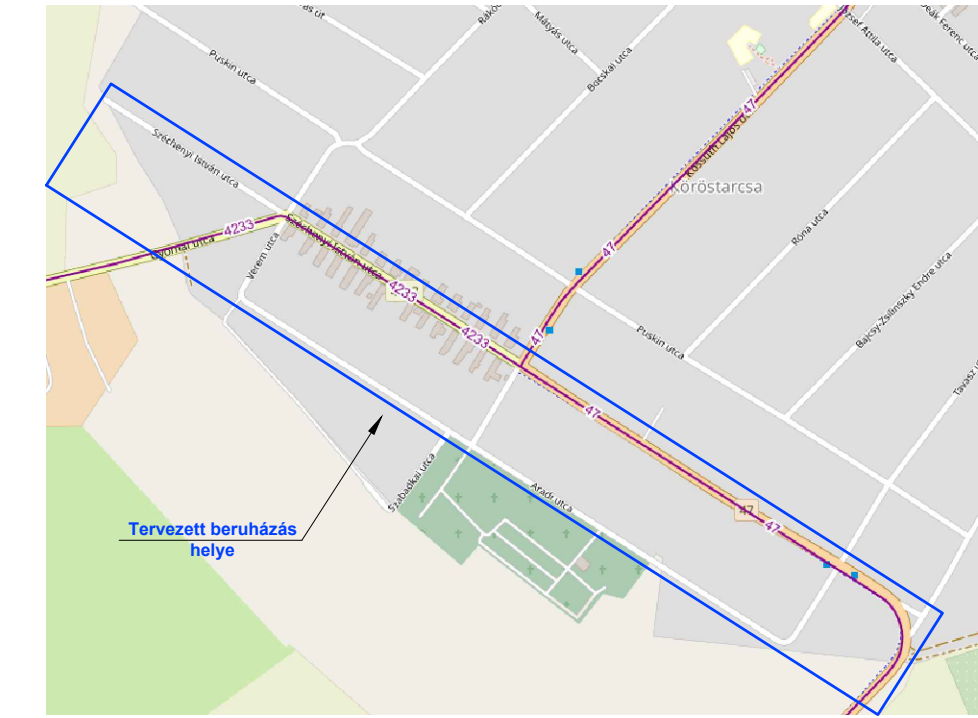

- Jelmagyarázat:**
- - - - - : Meglévő közvetlen villamos hálózat (MVM Démszáz Áramhálózati Kft.)
 - : Építendő HOFEKA OXYA 1x1BLSB12 21W
 - : Építendő HOFEKA TWINI S1 1BLSB12 23W
 - : Építendő HOFEKA TWINI ST1 2BLSB12 51W
 - : Építendő HOFEKA TWINI ST2 2BLSB16 86W
 - : Építendő HOFEKA TWEET X3 5BLSB12 117W
 - ▶ : Építendő HOFEKA ORION IX SENIOR 4x50+25 mm²ASC

<p>Tárgy: Köröstarcsa, közvilágítás átépítése - Széchenyi, Verem, Gyomai, Aradi utca -</p>			
<p>Megrendelő: Köröstarcsai Önkormányzat Hivatal 5622 Köröstarcsa, Kossuth tér 7 E-mail cím: onkormenyz@korohtarcsa.hu Telefon: 66-480-211</p>	<p>BERTA azonosító: Költséghely: MVM Projektmenedzser:</p>	<p>Tervező: Aniterv-Plusz Bt. 5630 Békés, Petőfi Sándor utca 68.</p>	<p>Munkaszám: Rajzszám: Tervfázis: KIVITELI</p>
<p>Felelős tervező: Bólus András EN-VI-04-0539-10</p>	<p>Tervező, szerkesztő: Kozma Imre</p>	<p>CAD feldolgozó: Pribozsáki Gyöngyi</p>	<p>Méretarány: M = 1:1000 Dátum: 2023.03.</p>


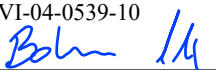
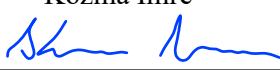

Átnézeti helyszínrajz, Méretarány nélkül

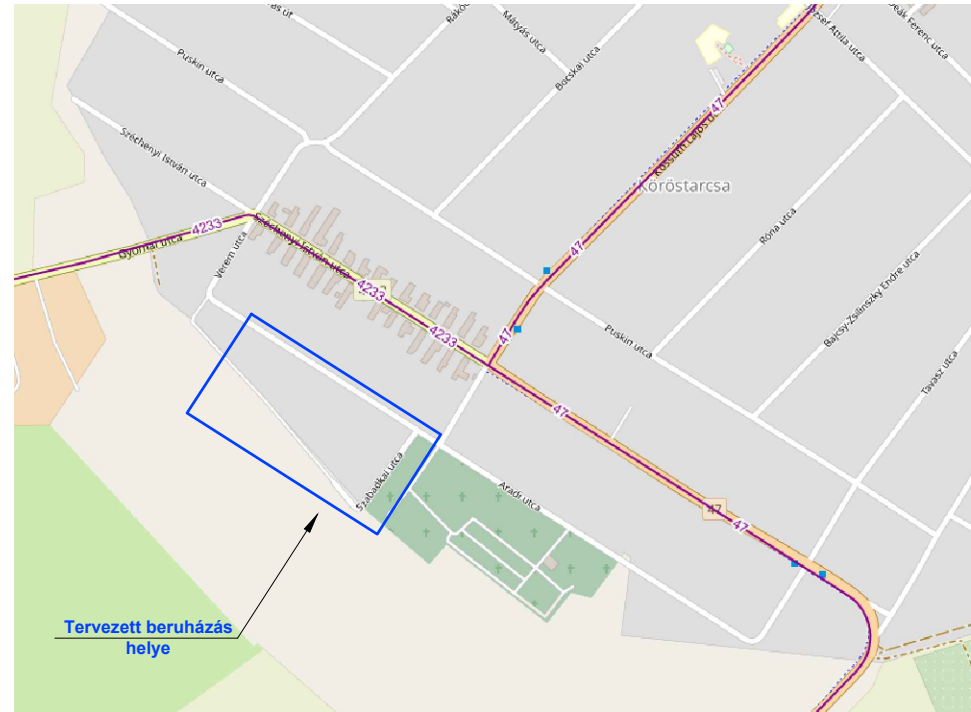

Jelmagyarázat:

- : Meglévő közcélú villamos hálózat (MVM Démász Áramhálózati Kft.)
- : Építendő HOFEKA OXYA 1xBLSB12 **27W**
- : Építendő HOFEKA TWINI S1 1BLSB12 **23W**
- : Építendő HOFEKA TWINI ST1 2BLSB12 **51W**
- : Építendő HOFEKA TWINI ST2 2BLSB16 **86W**
- : Építendő HOFEKA TWEET X3 5BLSB12 **117W**
- ▶ : Építendő HOFEKA ORION IX SENIOR 4xBLS12 **103W**

Tárgy:
Köröstarcsa, közvilágítás átépítése
 - Szabadkai utca-

Megrendelő:  Köröstarcsai Önkormányzati Hivatal 5622 Köröstarcsa Kossuth tér 7. E-mail cím: onkormanyzat@korostarcsa.hu Telefon: 66/480-211	BERTA azonosító:	Tervező: Aniterv-Plusz Bt. 5630 Békés, Petőfi Sándor utca 68.	Munkaszám:
	Költséghely:		Rajkszám: 17.
	MVM Projektmenedzser:		Tervfázis: KIVITELI
Felelős tervező: Bohus András EN-VI-04-0539-10 	Tervező, szerkesztő: Kozma Imre 	CAD feldolgozó: Pribojszki Gyöngyi 	Méretarány: M = 1:1000 Dátum: 2023.03.

